





MIEJSCOWY PLAN ZAGOSPODAROWANIA PRZESTRZENNEGO REJONU WĘZŁA WISŁOSTRADY I MOSTU MARII SKŁODOWSKIEJ-CURIE

SKALA 1 : 1000

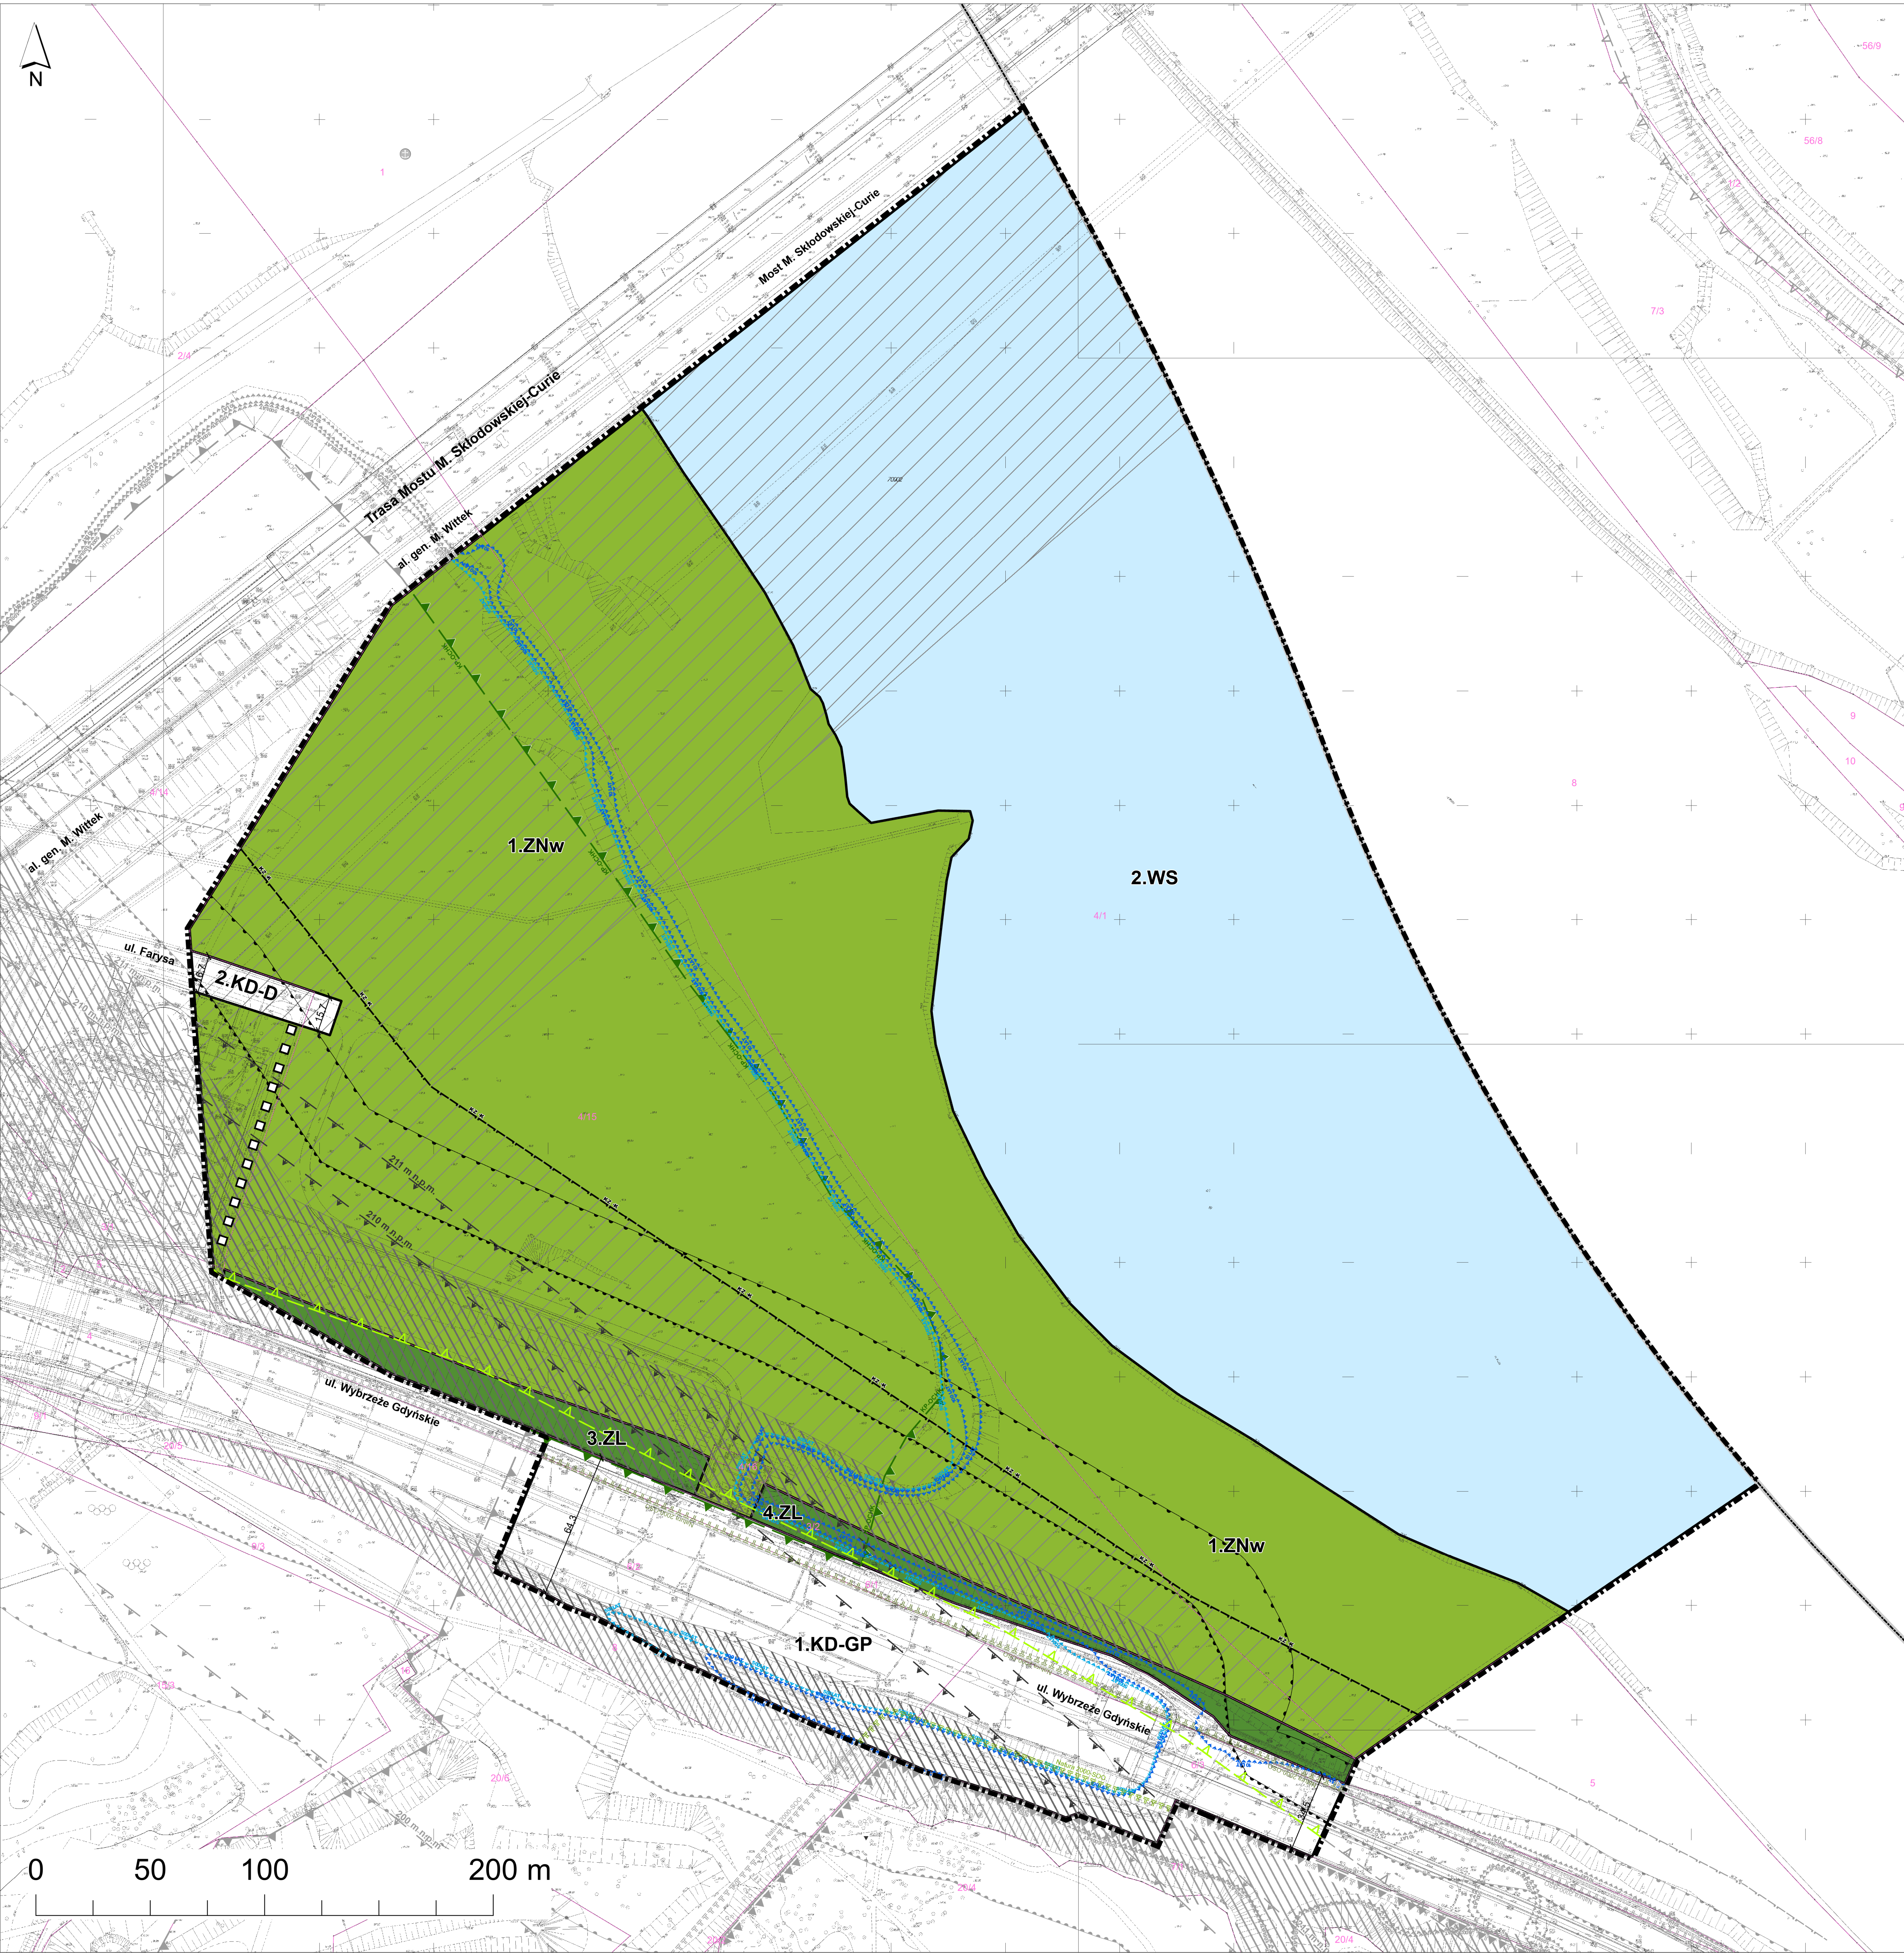

WYRYS ZE STUDIUM UWARUNKOWAŃ I KIERUNKÓW
ZAGOSPODAROWANIA PRZESTRZENNEGO M.ST. WARSZAWY
PRZYJĘTEGO UCHWAŁĄ NR LXXIII/2746/2006
RADY M.ST. WARSZAWY Z DNIA 10 PAŹDZIERNIKA 2006 r. z późn. zm.

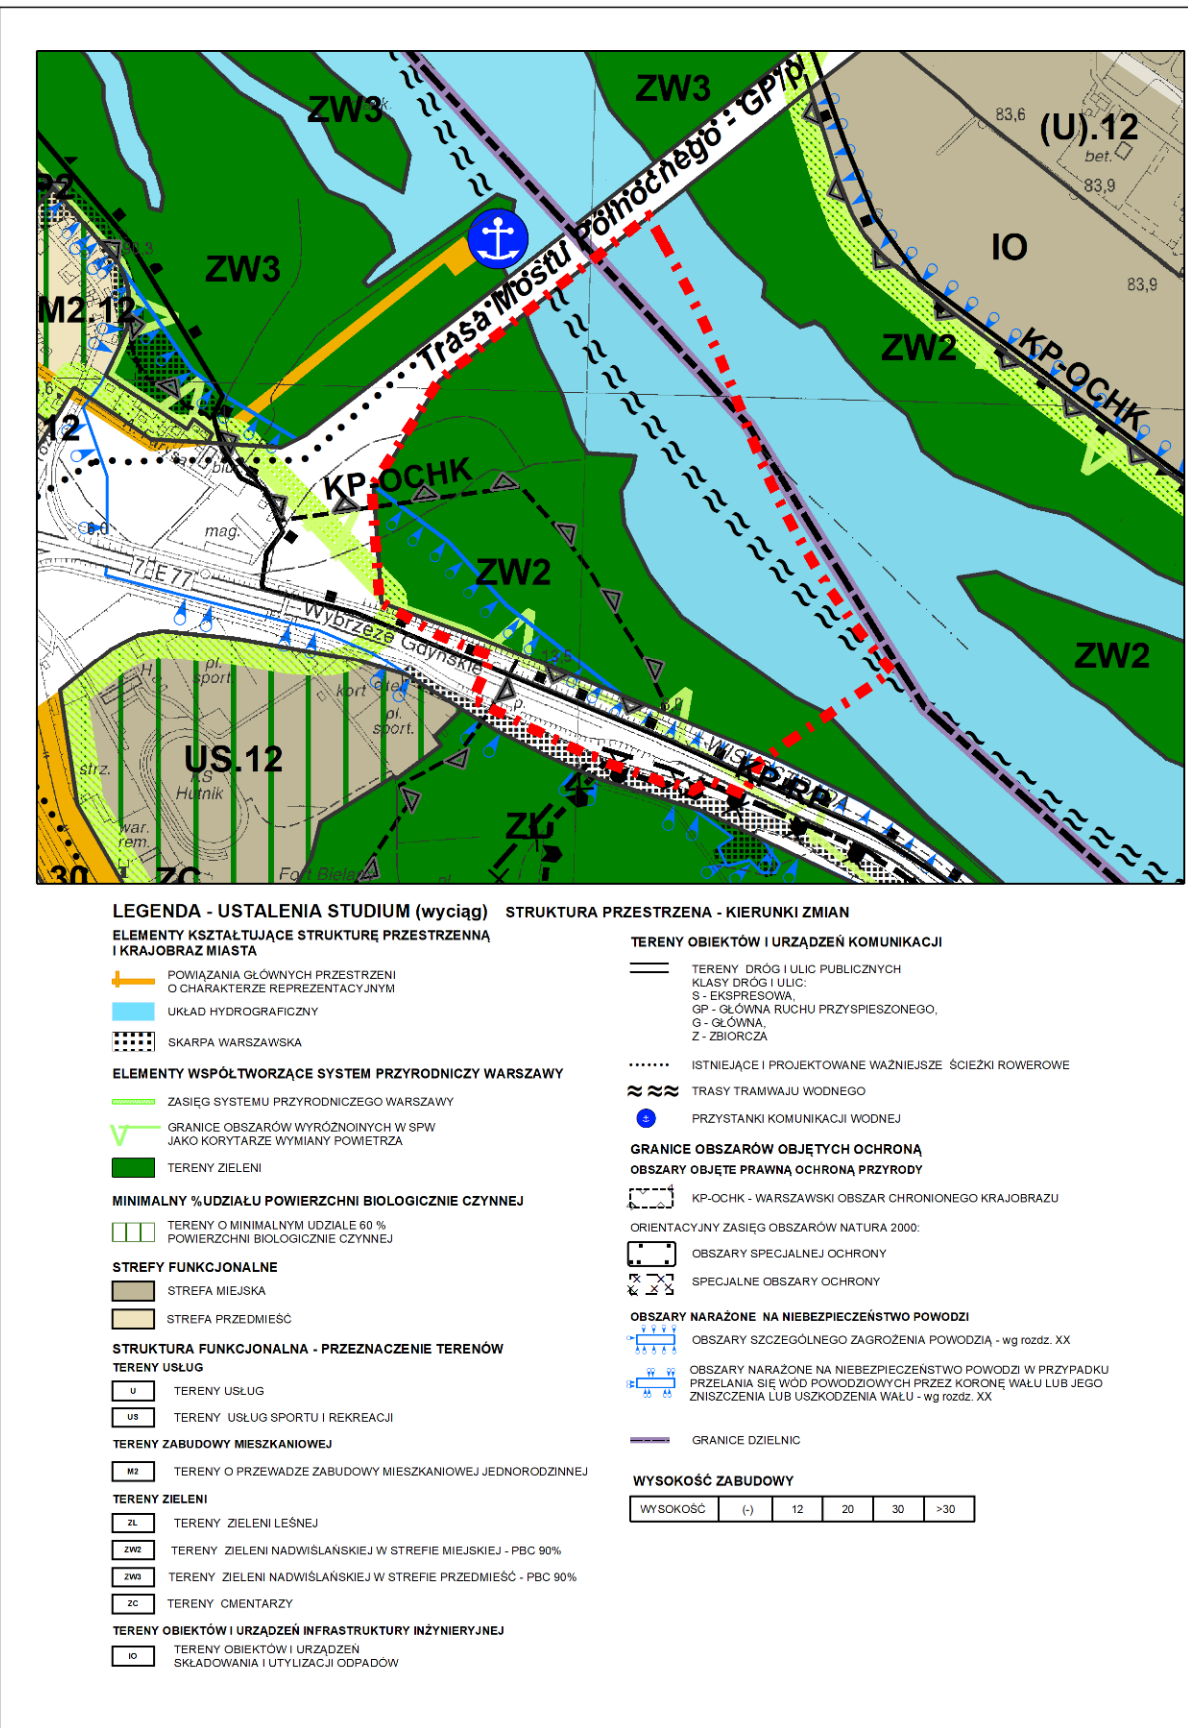

OZNACZENIA

OBOWIAZUJĄCE	INFORMACYJNE
	GRANICE I LINIE ROZGRANICZAJĄCE
	GRANICA OBSZARU OBJĘTEGO PLANEM
	LINIA ROZGRANICZAJĄCA TERENY O RÓŻNYM PRZEZNACZENIU LUB RÓŻNYCH ZASADACH ZAGOSPODAROWANIA
	GRANICA DZIELNIC BIELANY-BIAŁOŁĘKA
	PRZEZNACZENIE TERENU
	TEREN ZIELENI NADWISIAŃSKIEJ
	TEREN WÓD POWIERZCHNIOWYCH - RZĘKA WISŁA
	TEREN LASÓW
	TEREN DROGI PUBLICZNEJ GŁÓWNEJ RUCHU PRZYSPIESZONEGO
	TEREN DROGI PUBLICZNEJ DOJAZDOWEJ
	KSZTAŁTOWANIE ZABUDOWY I ZAGOSPODAROWANIA TERENU
	POWIĄZANIE PIESZO-JEJZDNE
	STREFA LOKALIZACJI OBIEKTÓW BUDOWLANYCH ZWIĄZANYCH Z INFRASTRUKTURĄ TECHNICZNĄ
	OCHRONA ŚRODOWISKA, PRZYRODY I KRAJOBRAZU KULTUROWEGO
	GRANICA KORYTARZA WYMIANY POWIETRZA
	GRANICA KORYTARZA WYMIANY POWIETRZA - poza planem
	GRANICA WARSZAWSKIEGO OBSZARU CHRONIONEGO KRAJOBRAZU
	GRANICA OBSZARU CHRONIONEGO KRAJOBRAZU - poza planem
	GRANICA REZERWATU PRZYRODY "LAS BIELAŃSKI" - poza planem
	GRANICA OBSZARU NATURA 2000 OSO "DOLINA ŚRODKOWEJ WISŁY" - poza planem
	GRANICA OBSZARU NATURA 2000 OSO "DOLINA ŚRODKOWEJ WISŁY" - poza planem
	GRANICA OBSZARU NATURA 2000 OSO "LAS BIELAŃSKI" - poza planem
	GRANICA OBSZARU NATURA 2000 OSO "LAS BIELAŃSKI" - poza planem
	OCHRONA DZIEDZICTWA KULTUROWEGO I ZABYTEKÓW
	GRANICA STREFY OCHRONY KONSERWATORSKIEJ KRAJOBRAZU KULTUROWEGO KZ-K
	GRANICA STREFY OCHRONY KONSERWATORSKIEJ KRAJOBRAZU KULTUROWEGO KZ-K - poza planem

OBOWIAZUJĄCE INFORMACYJNE

OBOWIAZUJĄCE	INFORMACYJNE
	SZCZEGÓLNE WARUNKI ZAGOSPODAROWANIA TERENÓW ORAZ OGRANICZENIE W ICH UŻYTKOWANIU
	OBSZAR OBSŁUWANIA SIĘ MAS ZIEMNYCH
	OBSZAR OBSŁUWANIA SIĘ MAS ZIEMNYCH - poza planem
	GRANICA STREFY BEZPOŚREDNIEJ OCHRONY STOKU SKARPY WARSZAWSKIEJ
	GRANICA STREFY POŚREDNIEJ OCHRONY STOKU SKARPY WARSZAWSKIEJ
	GRANICA STREFY BEZPOŚREDNIEJ OCHRONY STOKU SKARPY WARSZAWSKIEJ - poza planem
	GRANICA STREFY POŚREDNIEJ OCHRONY STOKU SKARPY WARSZAWSKIEJ - poza planem
	GRANICA OBSZARU, NA KTÓRYM PRAWDOPODOBIEŃSTWO WYSTĄPIENIA POWODZI JEST NISKIE I WYNOŚY RAZ NA 10 LAT
	GRANICA OBSZARU, NA KTÓRYM PRAWDOPODOBIEŃSTWO WYSTĄPIENIA POWODZI JEST WYSOKIE I WYNOŚY RAZ NA 10 LAT - poza planem
	GRANICA OBSZARU, NA KTÓRYM PRAWDOPODOBIEŃSTWO WYSTĄPIENIA POWODZI JEST ŚREDNIE I WYNOŚY RAZ NA 100 LAT
	GRANICA OBSZARU, NA KTÓRYM PRAWDOPODOBIEŃSTWO WYSTĄPIENIA POWODZI JEST ŚREDNIE I WYNOŚY RAZ NA 100 LAT - poza planem
	GRANICA OBSZARU, NA KTÓRYM PRAWDOPODOBIEŃSTWO WYSTĄPIENIA POWODZI JEST NISKIE I WYNOŚY RAZ NA 500 LAT LUB NA KTÓRYM ISTNIEJE PRAWDOPODOBIEŃSTWO WYSTĄPIENIA ZDARZENIA EKSTREMALNEGO - poza planem
	GRANICA OBSZARU, NA KTÓRYM PRAWDOPODOBIEŃSTWO WYSTĄPIENIA POWODZI JEST NISKIE I WYNOŚY RAZ NA 500 LAT LUB NA KTÓRYM ISTNIEJE PRAWDOPODOBIEŃSTWO WYSTĄPIENIA ZDARZENIA EKSTREMALNEGO - poza planem
	GRANICA STREFY OGRANICZEN W WYSOKOŚCI OBIEKTÓW BUDOWLANYCH WOKÓŁ LOTNISKA WARSZAWA-BABICE WRAZ Z MAKSYMALNYMI WYSOKOŚCIAMI TYCH OBIEKTÓW
	GRANICA STREFY OGRANICZEN W WYSOKOŚCI OBIEKTÓW BUDOWLANYCH WOKÓŁ LOTNISKA WARSZAWA-BABICE WRAZ Z MAKSYMALNYMI WYSOKOŚCIAMI TYCH OBIEKTÓW - poza planem
	POZOSTAŁE OZNACZENIA
	WYMIARY W METRACH
	GRANICA I NUMER DZIAŁKI EWIDENCYJNEJ
	REJON LOKALIZACJI PRZYSTANKU TRAMWAJU WÓDNego - poza planem

Niniejszą mapę sporządzono na podstawie
zaskazaną zasobnicę mapy miasta
w skali 1:500 obejmującej sekcję:
010dw2, 020dw2, 04dw3, 05dw3,
06dw2, 07dw2, 08dw3, 10dw3,
11dw2, 12dw2, 14dw3, 15dw3,
16dw2, 17dw2, 20dw3, 21dw2,
22dw2, 24dw3, 25dw3

wydane z państwowego zasobu geodezyjnego
i kartograficznego zarządzeniem
BG-ODGK-ARCH 6642 1469 2018 LJA

Oświadczam, że rysunek miejscowego planu
zagospodarowania przestrzennego
regionu w/wi Włostawy
(i Mostu Marii Skłodowskiej-Curie
zgodnie z wytycznymi przedłożonymi
na urzędowej kopii mapy zasobniczej, powołanej
do zgodności z wytycznymi przedłożonymi
w państwowym zasobie geodezyjnym i kartograficznym
podpis głównego projektanta planu

ZALĄCZNIK NR 1
do Uchwały Nr
Rady Miasta Stołecznego Warszawy
z dnia w sprawie
**MIEJSCOWEGO PLANU
ZAGOSPODAROWANIA PRZESTRZENNEGO
REGIONU WĘZŁA WISŁOSTRADY
I MOSTU MARI SKŁODOWSKIEJ-CURIE**

Przewodniczący Rady m.st. Warszawy
.....
RYSLINIEK PLANU
SKALA 1 : 1000
WYKONAWCA:
Miejskie Pracownice Planowania Przestrzennego i Strategii Rozwoju
GŁÓWNY PROJEKTANT PLANU
mgr Marcin Miosz

Publikacja dokonana w:
Dr. Urz. Woj. Maz.
z dnia