

LEGENDA

USTALENIA PLANU:

GRANICE:

- GRANICA OBSZARU PLANU
- LINIE ROZGRANICZAJĄCE TERENY O RÓŻNYM PRZEZNACZENIU LUB RÓŻNYCH ZASADACH ZAGOSPODAROWANIA
- GRANICA TERENÓW ZAMKNIĘTYCH (KOLEJOWYCH)

LINIE ZABUDOWY:

- OBOWIĄZUJĄCA LINIA ZABUDOWY
- NIEPRZEKRACZALNA LINIA ZABUDOWY

a3.1 MN
1KDG

PRZEZNACZENIA TERENÓW OZNACZONE SYMBOLAMI CYFROWO-LITEROWYMI

PRZEZNACZENIE TERENÓW:

- MN TERENY ZABUDOWY MIESZKANIOWEJ JEDNORODZINNEJ
- KDw TERENY DRÓG WEWNĘTRZNYCH
- KD TERENY ULIC (DRÓG PUBLICZNYCH)

KLASYFIKACJA DRÓG PUBLICZNYCH:

- KDG DROGI KLASY GŁÓWNEJ
- KDZ DROGI KLASY ZBIORCZEJ

USTALENIA PLANU:

ELEMENTY KOMPOZYCJI PRZESTRZENNEJ:

PIERZEJE EKSPONOWANE LUB USŁUGOWE PRZY PRZESTRZENIACH PUBLICZNYCH

BUDYNEK OBJĘTY OCHRONĄ W PLANIE

KOMUNIKACJA:

KOMUNIKACJA ROWEROWA

INNE:

WYMIAROWANIE LINII MIERZONE W METRACH

INFORMACJE:

GRANICE I NUMERY DZIAŁEK EWIDENCYJNYCH

GRANICE I NUMERY OBRĘBÓW EWIDENCYJNYCH


PROPONOWANE PODZIAŁY WEWNĄTRZ TERENÓW

ZABUDOWA ISTNIEJĄCA

PROPONOWANE KRAWĘDZIE JEZDNI

PROPONOWANA LOKALIZACJA PRZYSTANKU AUTOBUSOWEGO


TORY KOLEJOWE

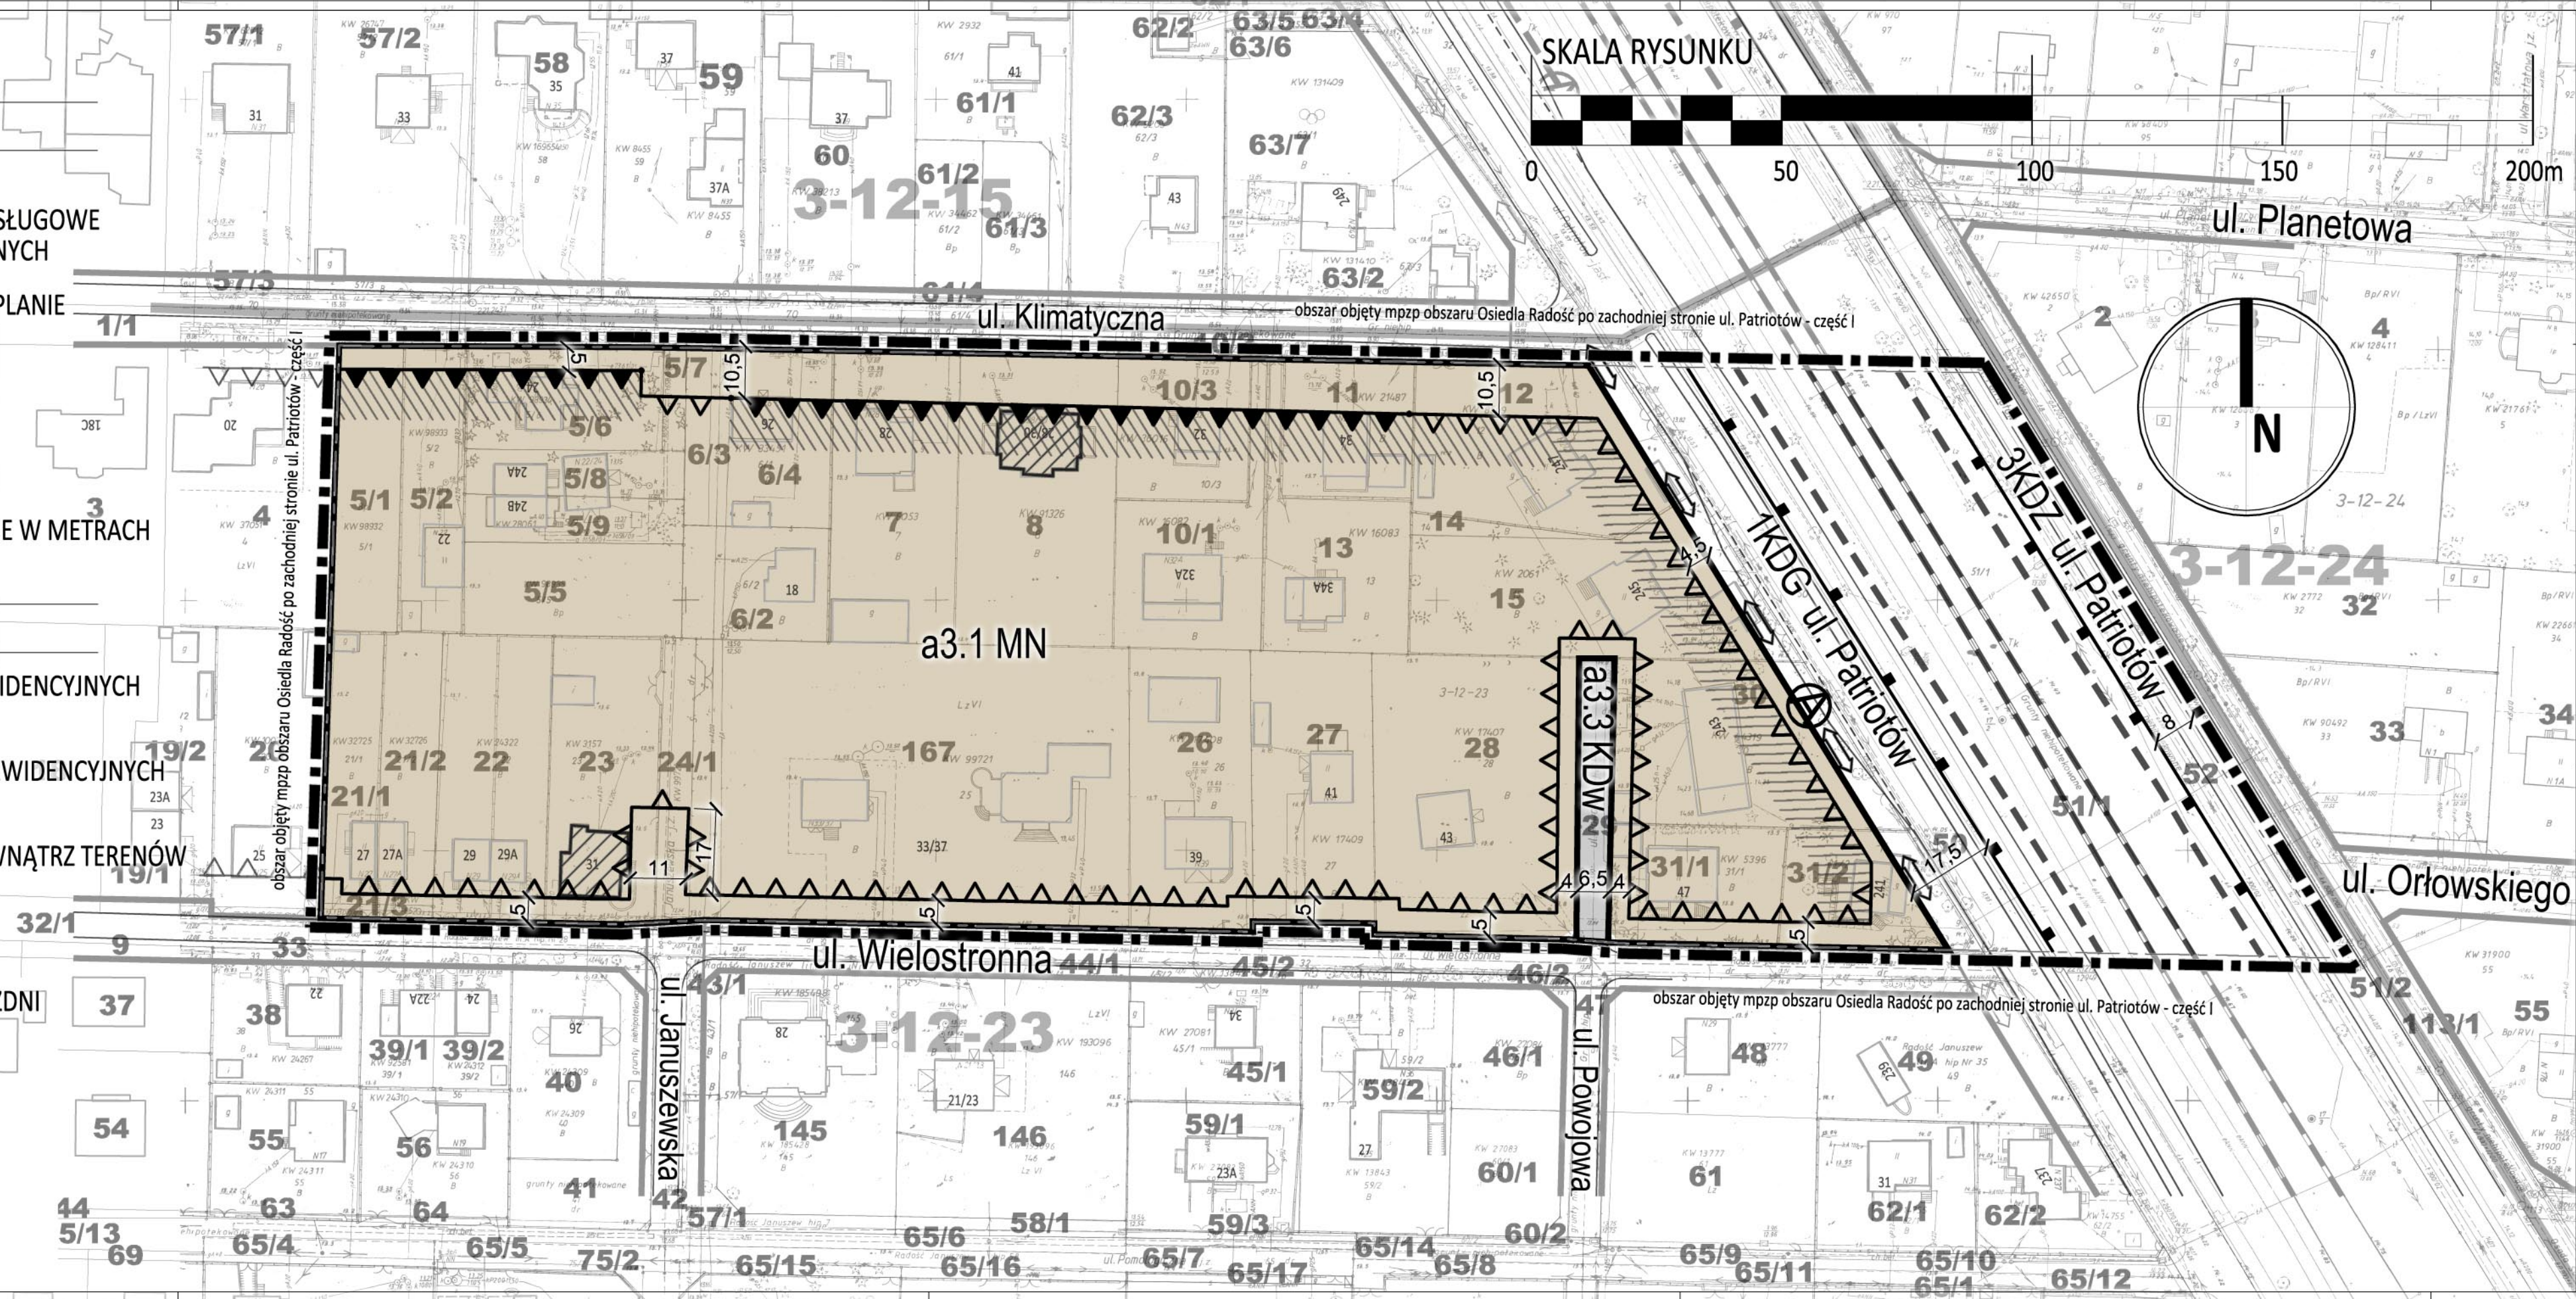

ZESTAWIENIE TERENÓW:


SYMBOL TERENU ORAZ FUNKCJA	POW. TERENU	MAX. WSK. INTENS. ZABUDOWY	MIN. % POW. BIOL. CZYNNEJ	MIN. WYS. ZABUDOWY	MAX. WYS. ZABUDOWY
a3.1 MN	ok. 3,25 ha	0,5	min. 40%	-	11m
a3.3 KDw	ok. 0,04 ha	-	min. 0,1%	-	-

STUDIUM UWARUNKOWAŃ I KIERUNKÓW ZAGOSPODAROWANIA PRZESTRZENNEGO M. ST. WARSZAWY

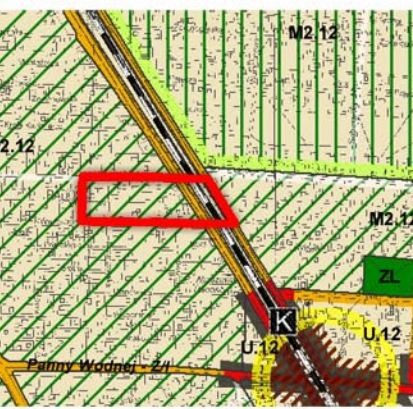

ZESPÓŁ AUTORSKI:

- główny projektant urbanistyka: prof. PW dr hab. arch. Krzysztof Domaradzki
- arch. Marek Sawicki
- arch. Rafał Wysocki
- arch. Ewelina Maciak
- arch. Piotr Jeleń
- ochrona środowiska mgr Jacek Skorupski
- uzbrojenie terenu mgr inż. Stefan Parys
- komunikacja mgr inż. Zygmunt Uzdalewicz

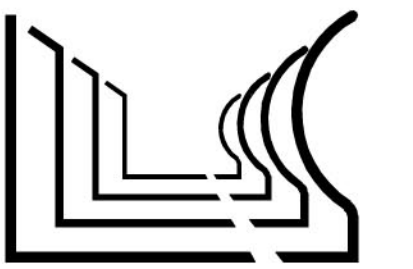

Załącznik Nr 1
do Uchwały Nr ...XXIV/2091/2018...
Rady Miasta Stołecznego Warszawy
z dnia 27. września 2018 r.
w sprawie uchwalenia miejscowego planu zagospodarowania przestrzennego
obszaru osiedla Radość
po zachodniej stronie ulicy Patriotów
– część II

Przewodnicząca(-y) Rady m.st. Warszawy

RYSUNEK PLANU
SKALA 1:1000

Główny Projektant Planu: prof. PW dr hab. arch. Krzysztof Domaradzki
Nr. uprawnień: 1096/90
nazwa firmy: DAWOS sp. z o.o.

Publikacja dokonana w:
Dz.U. Województwa Mazowieckiego Nr.....