


[illegible]



USTALENIA PLANU:

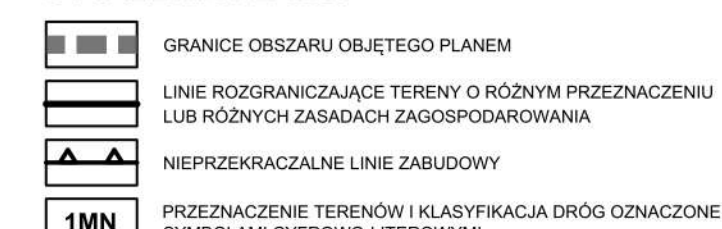

OCHRONA ŚRODOWISKA I PRZYRODY:



OZNACZENIA INFORMACYJNE:

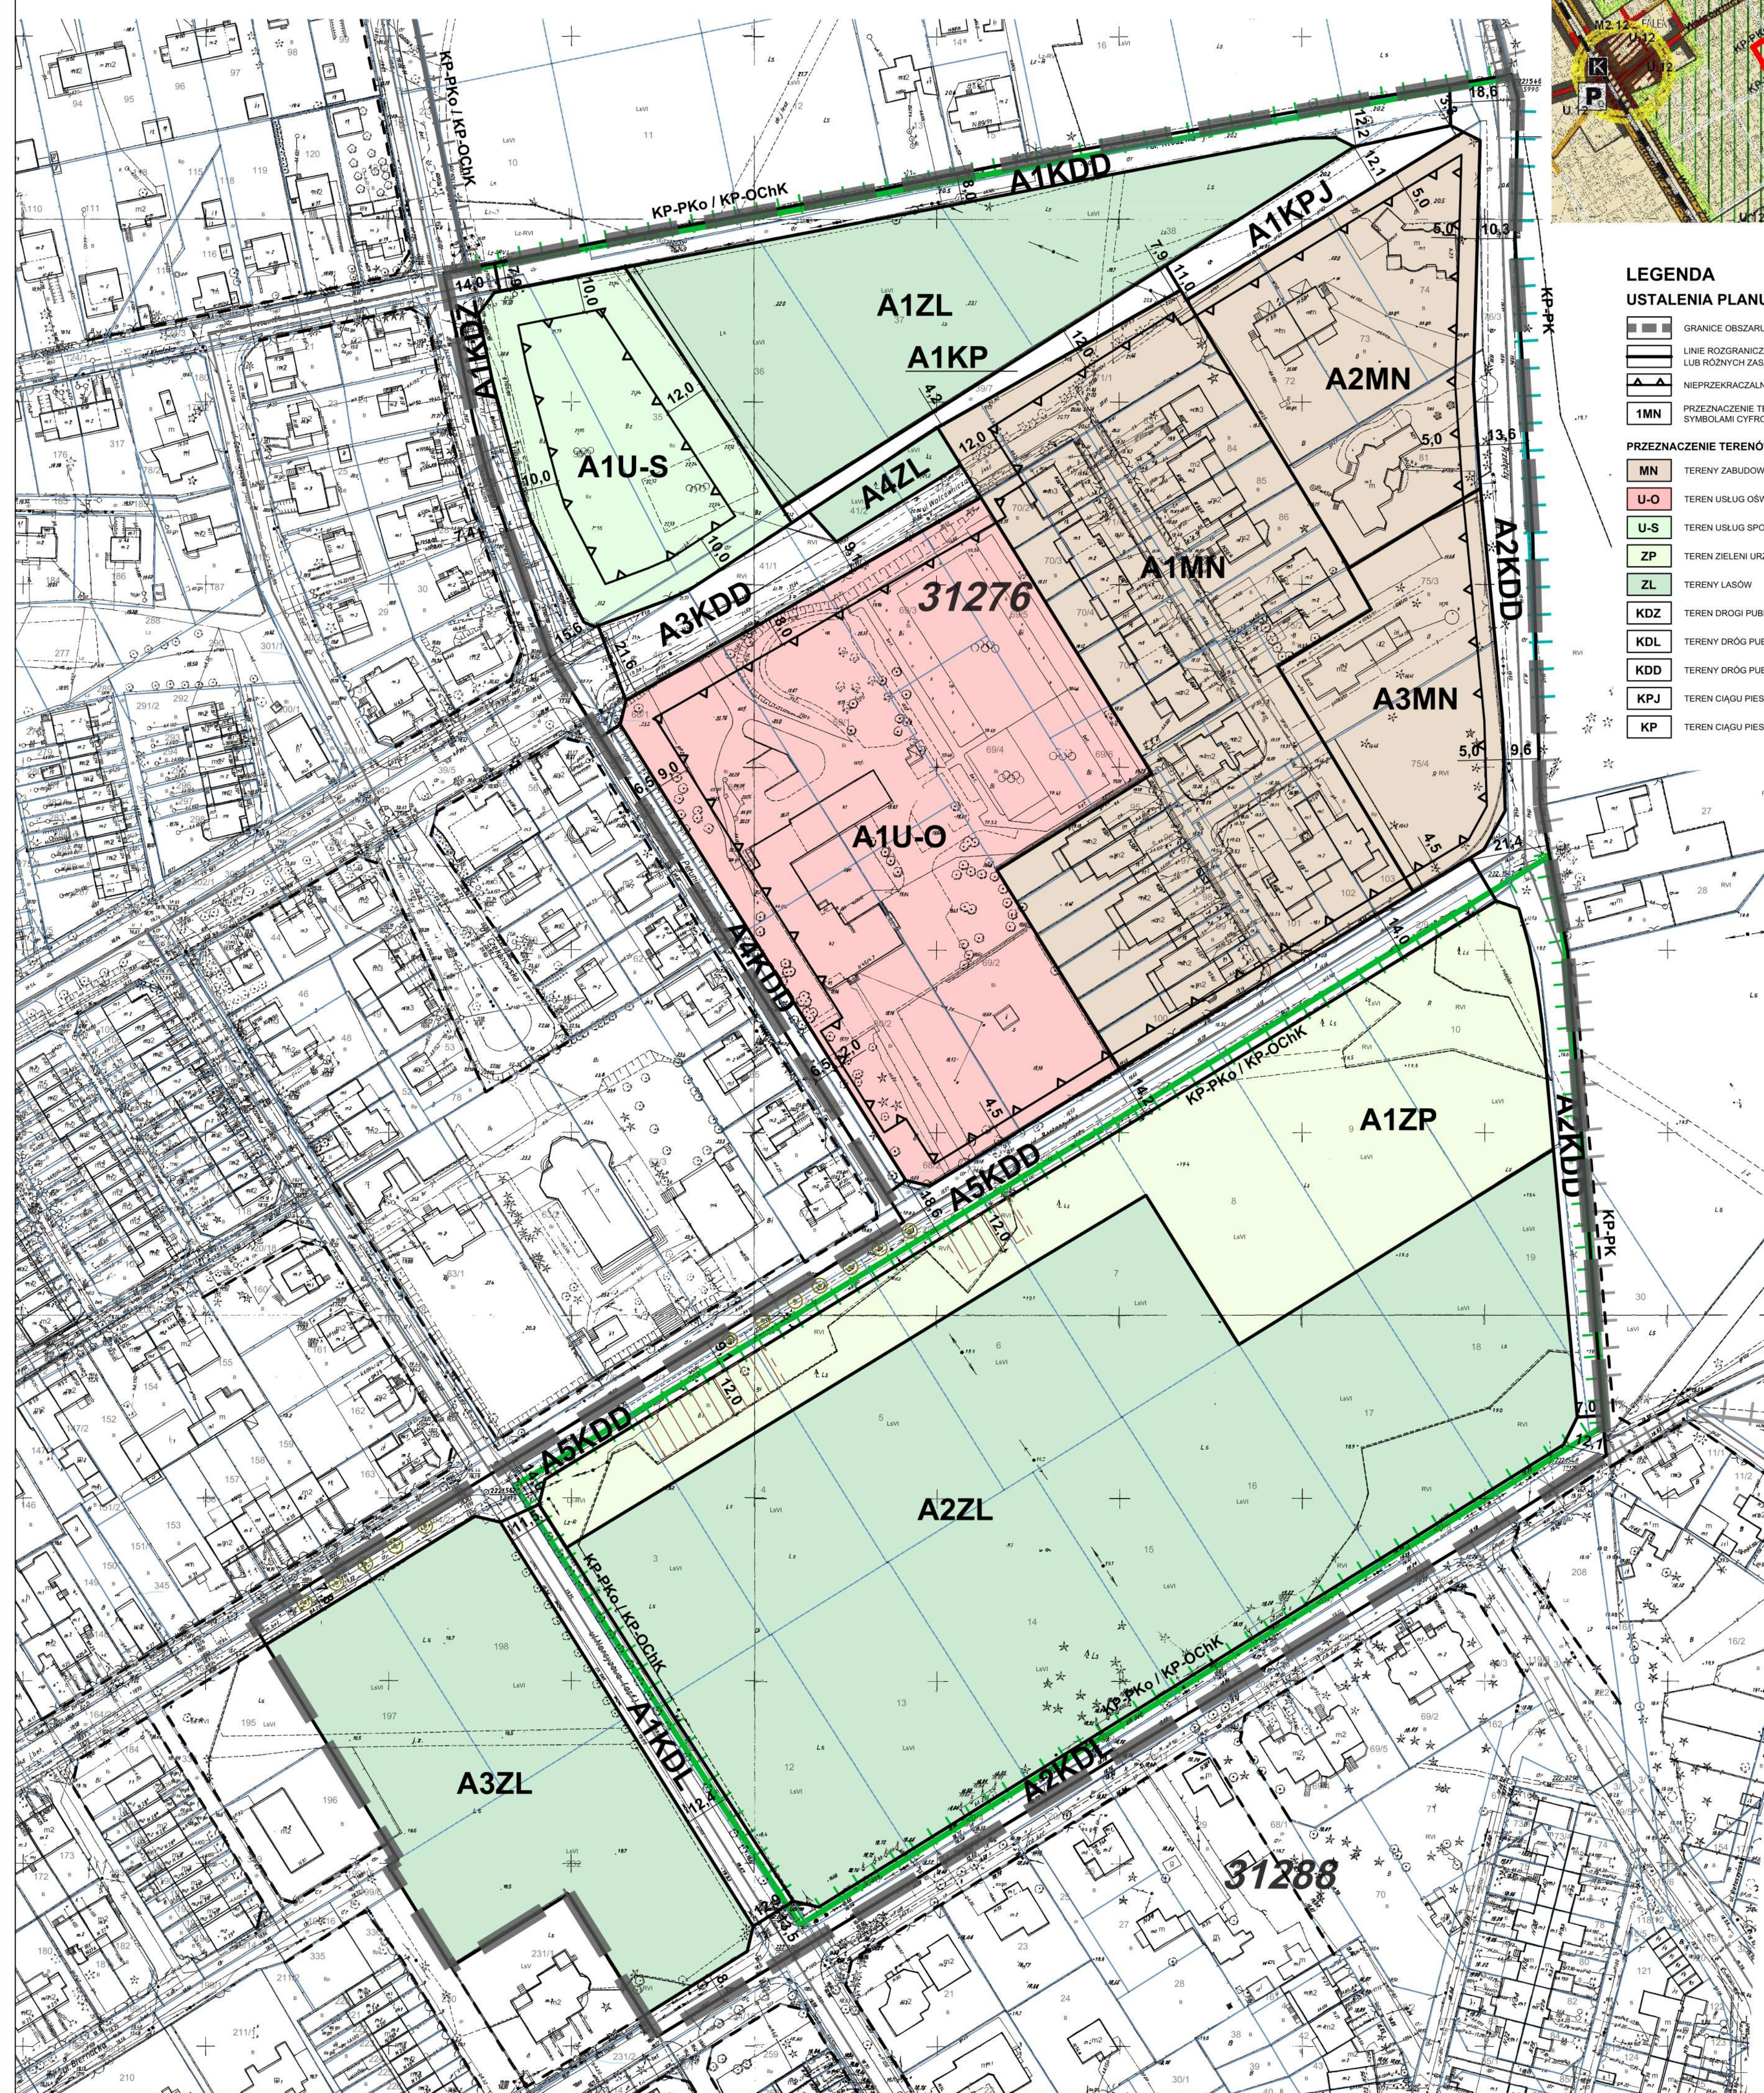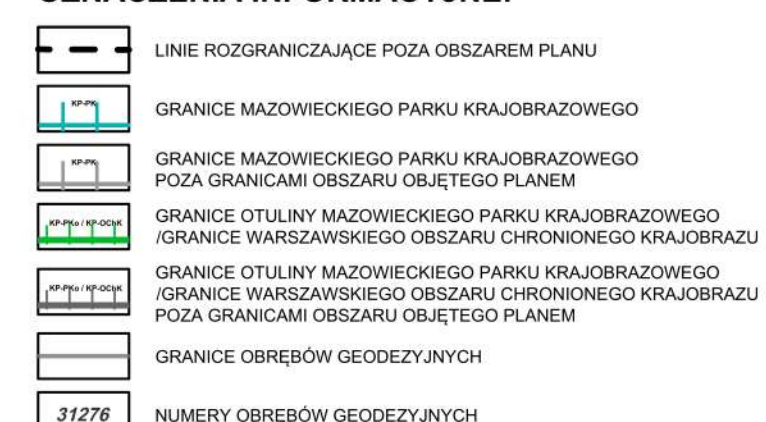

Niniejszą mapę sporządzono na podstawie rastrowej mapy zasadniczej obejmującej sekcje:
06S(6)O(8), 07S(6)O(8), 11S(6)O(8), 12S(6)O(8), 16S(6)O(8), 17S(6)O(8),
wydanej z państwowego zasobu geodezyjnego i kartograficznego.

Oświadczam, że rysunek miejscowego planu zagospodarowania przestrzennego obszaru Falenica Wschód - część II - część A2 (wykonany w skali 1:1 000) został sporządzony na podstawie kopii mapy zasadniczej, poświadczającej za zgodność z oryginałem przechowywanym w państwowym zasobie geodezyjnym i kartograficznym.

Podpis Głównego Projektanta Planu

ZESPÓŁ AUTORSKI:

- główny projektant: mgr inż. arch. Gabriel Ferliński
- urbanista: mgr Sylwia Kotecka
- ochrona środowiska: mgr Barbara Wysmyk-Lampre
- uzbrojenie terenu: inż. Ewa Bolińska
mgr inż. Alina Dytberner
- komunikacja: mgr inż. Bogusław Piasecki



ZAŁĄCZNIK NR 1
do uchwały Nr LXVII/2177/2022
Rady m.st. Warszawy z dnia 7 lipca 2022 r.
w sprawie
MIJESKOWEGO PLANU ZAGOSPODAR
PRZESTRZENNEGO OBSZARU
FALENICA WSCHÓD - CZĘŚĆ II - CZĘŚĆ

SKALA 1 : 1000

Główny Projektant Planu - mgr inż. arch. Gabriel Ferliński
wspierający do sporządzenia mapy na podstawie art. 5 pkt 3 i 4 ustawy z dnia 27 marca 2003 r. o planowaniu i zagospodarowaniu przestrzennym

Współpraca - mgr Sylwia Kotecka
wspierająca do sporządzenia mapy na podstawie art. 5 pkt 4 ustawy z dnia 27 marca 2003 r. o planowaniu i zagospodarowaniu przestrzennym

Publikacja dokonana w:
Dz. Urz. Woj. Mazowieckiego Nr z dnia