


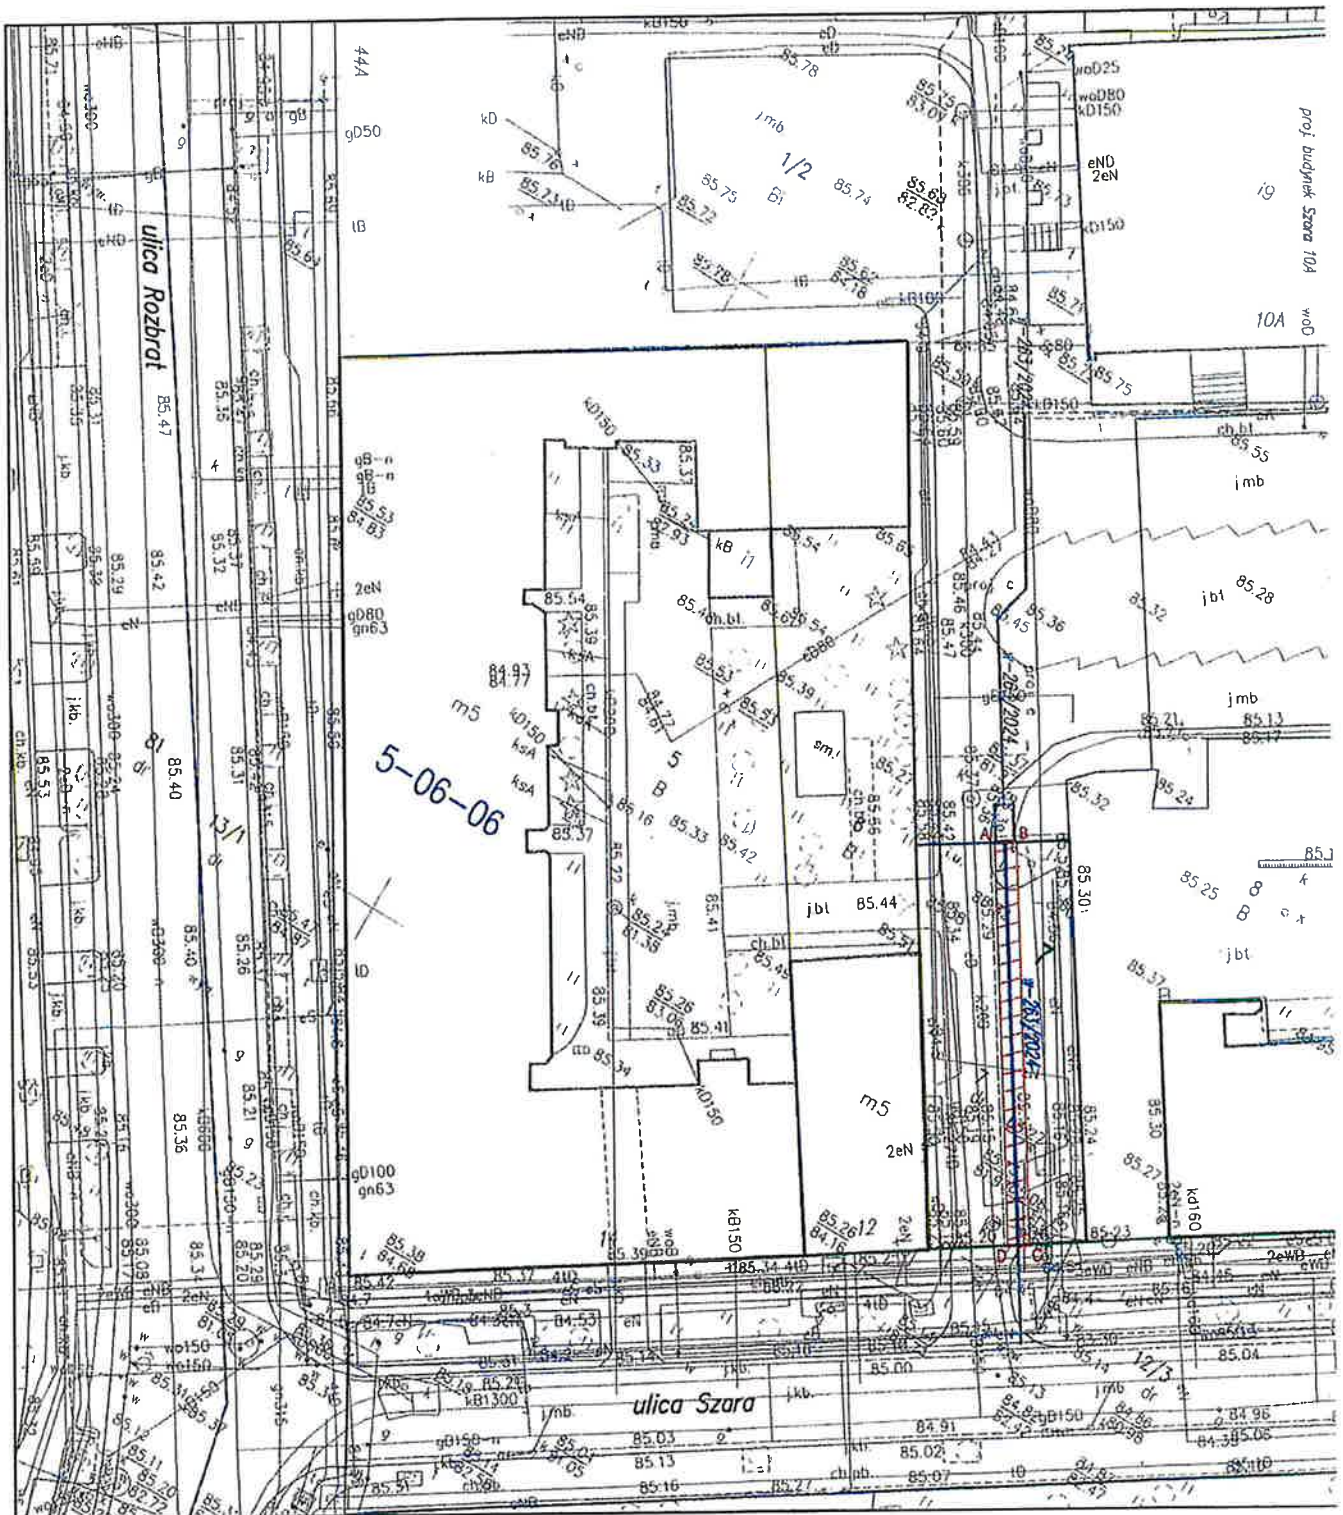

MAPA DO CELÓW PROJEKTOWYCH			ul. Rozbrat, ul. Szara	Wyk
Oznaczenie kancelaryjne zgłoszenia pracy geodezyjnej	BG-WOZ-OZ.6640.15616.2023.PGE		Poświadczam się zgodność treści mapy do celów projektowych z treścią mapy zasadniczej zaktualizowanej w ramach niniejszego zgłoszenia pracy.	Oznaczenie granic obszaru, przedmiotem aktualizacji.
Nazwa miejscowości	m.st. Warszawa		Nie wyklucza się istnienia w terenie innych nie wykazanych na niniejszej mapie urządzeń podziemnych, które nie były zgłoszone do inwentaryzacji lub o których brak jest informacji w instytucjach branżowych.	Oznaczenie i informacja o s gruntowych mających wpływ zagospodarowanie gruntów
Jednostka ewidencyjna	identyfikator	146510_8	Map WOZ geol	ontur / w b. tynk
	nazwa	Śródmieście		y nie z dar
Obręb ewidencyjny	identyfikator	146510_8.0601, 146510_8.0604, 146510_8.0605, 146510_8.0606		
	nazwa	5-06-01, 5-06-04, 5-06-05, 5-06-06		
skala mapy	1:500			
Nazwa układu współrzędnych	prostokątnych płaskich	PUWG 2000		
	wysokości	EVRF2007-NH		
Data aktualizacji mapy	18.12.2023r.			

Załącznik do Uchwały nr 18/2024

Z 28 maja 2024r.

DURMISTRZ

Alexander Ferens