


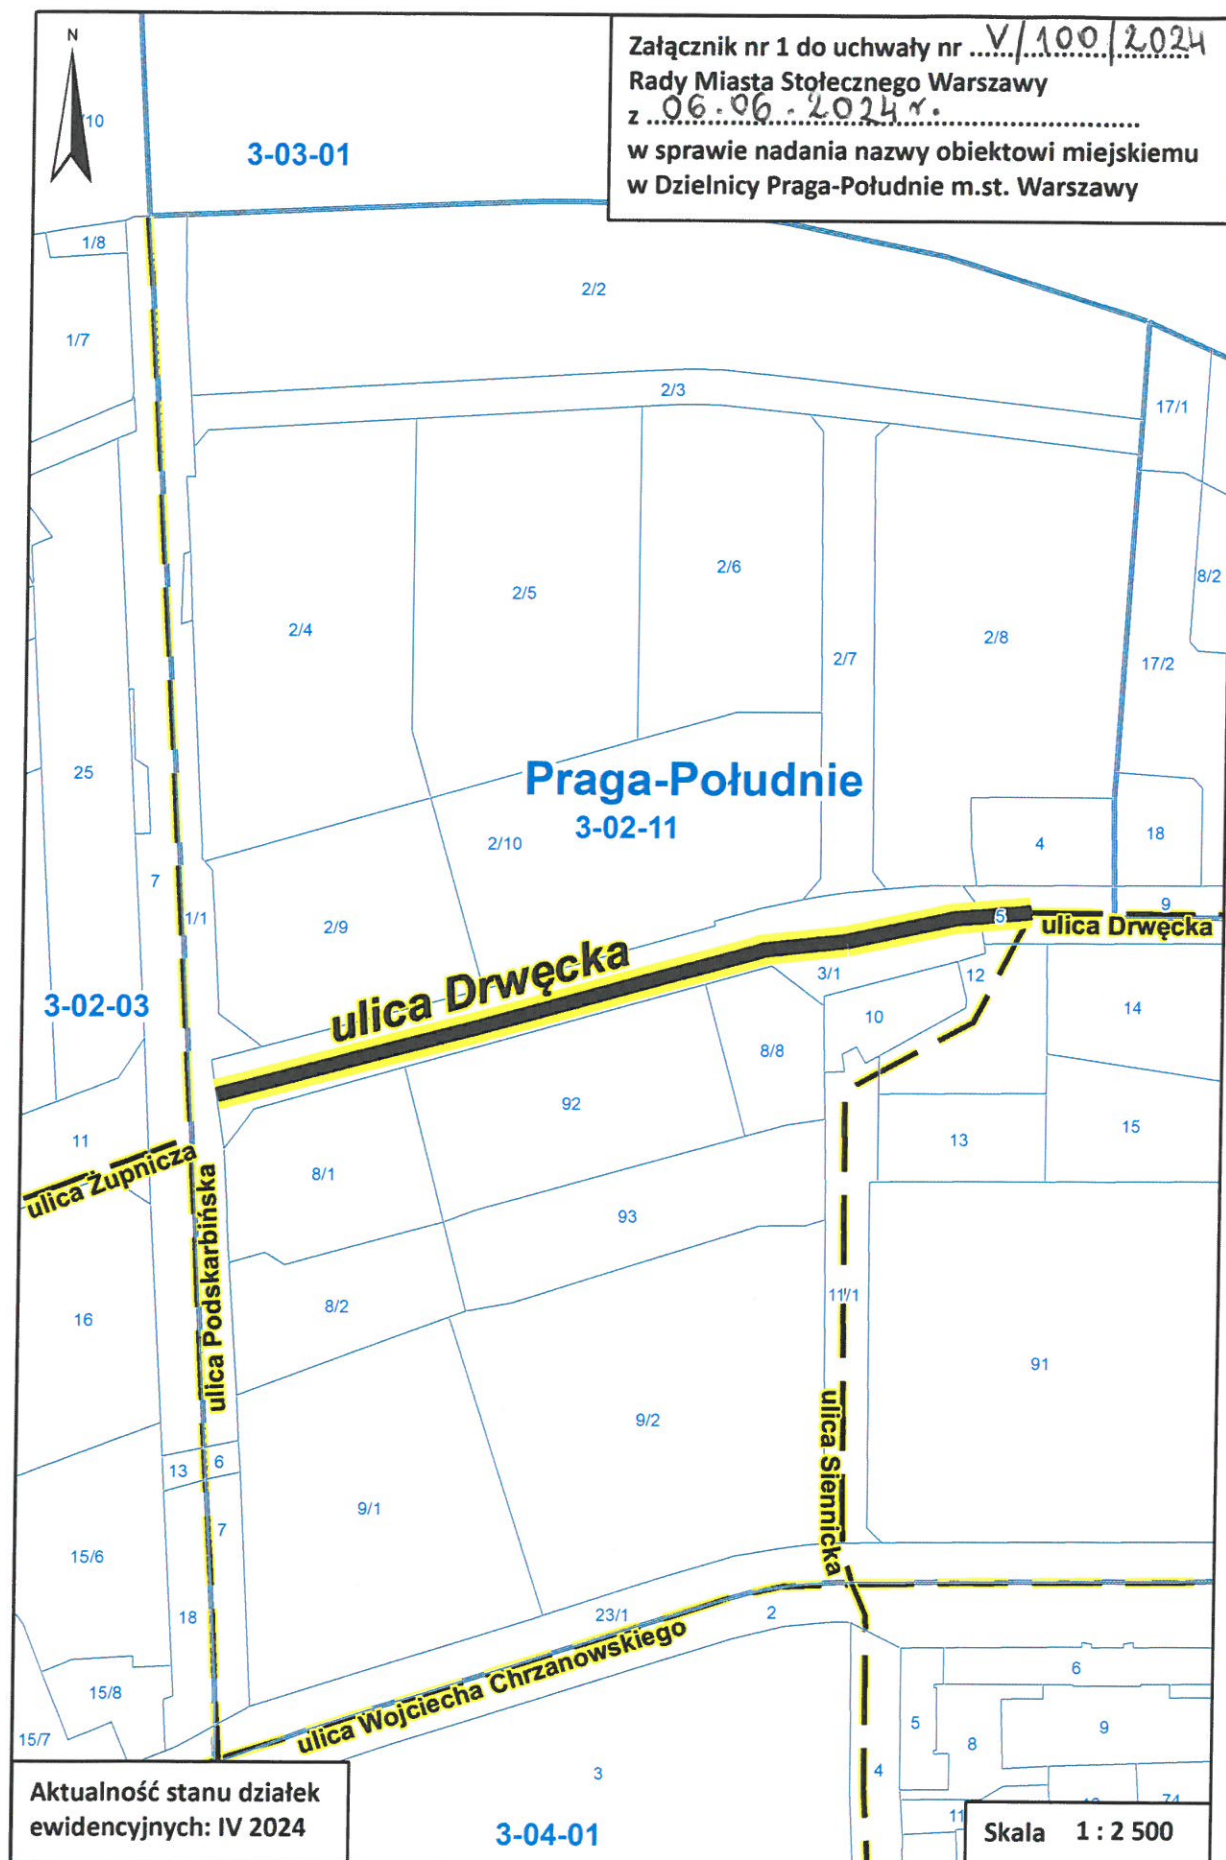

Załącznik nr 2 do uchwały nr V/100/2024
Rady Miasta Stołecznego Warszawy
z 06.06.2024 r.
w sprawie nadania nazwy obiektowi miejskiemu
w Dzielnicy Praga-Południe m.st. Warszawy

