


Załącznik

do uchwały nr X/316/2024

Rady Miasta Stołecznego Warszawy

z 19 września 2024 roku

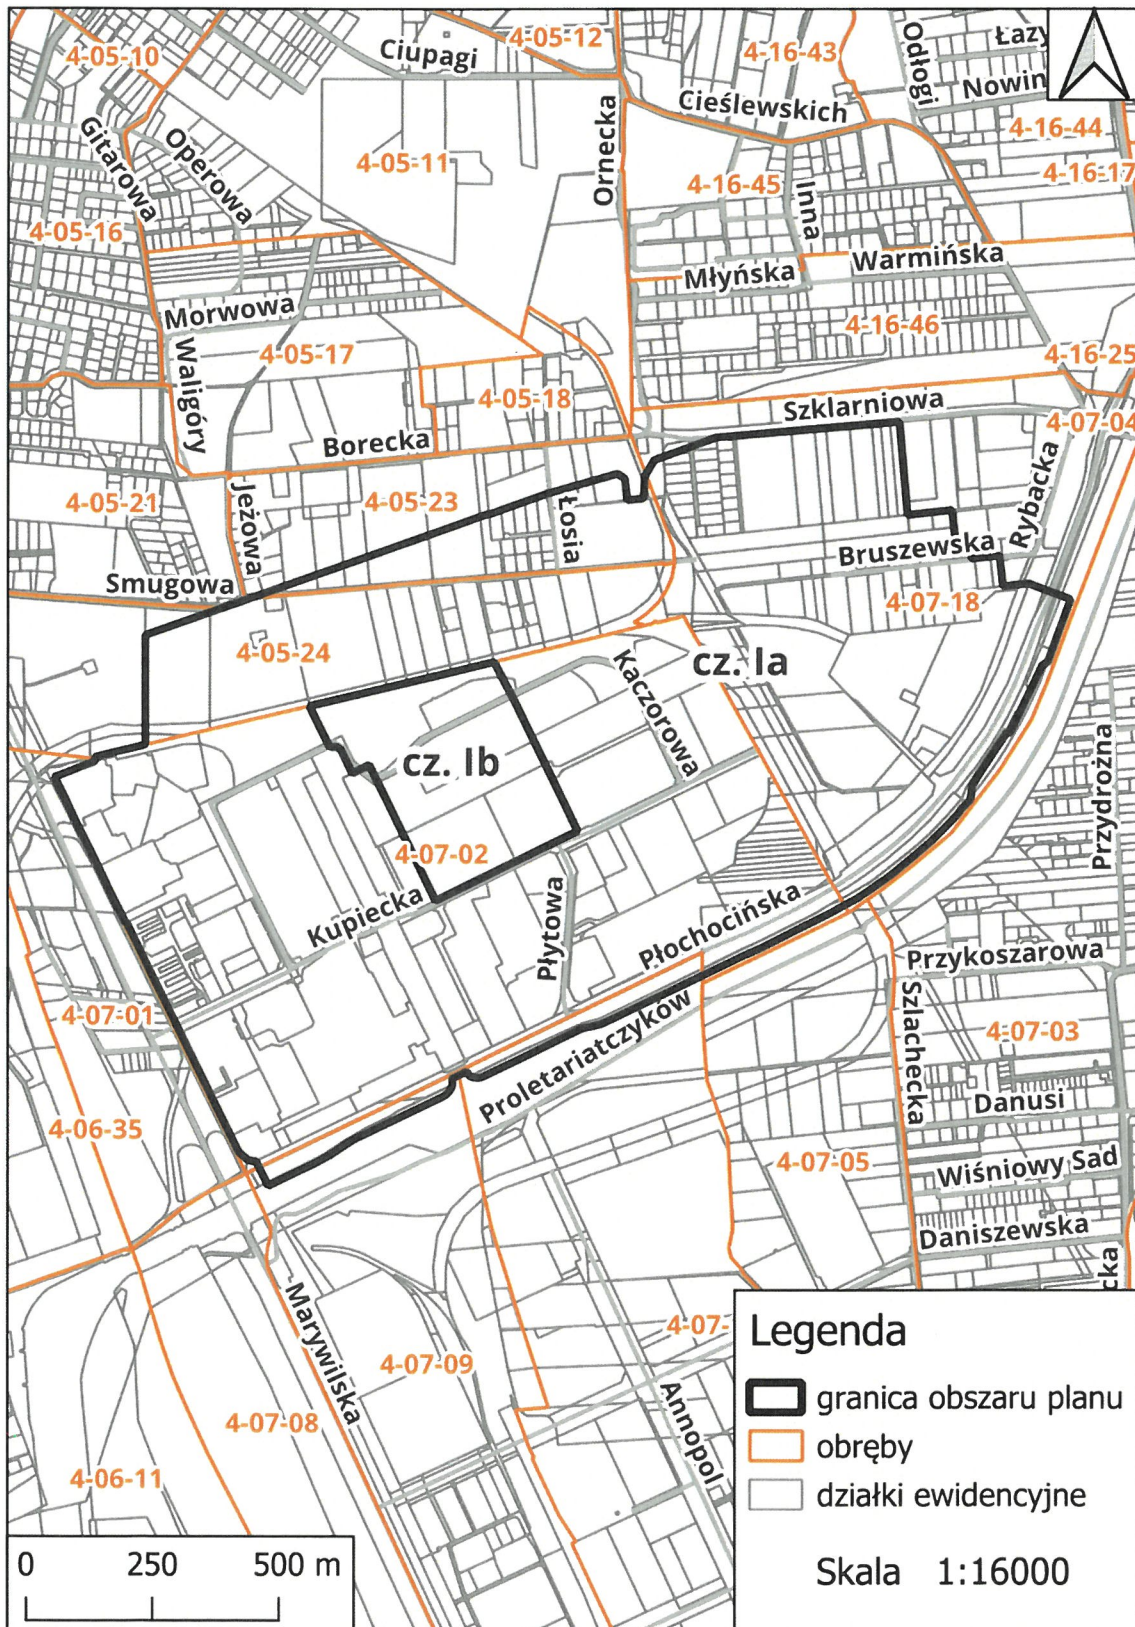

ZASTĘPCA DYREKTORA
BIURA ARCHITEKTURY I PLANOWANIA
PRZESTRZENNEGO

Małgorzata Nowaczyk

PRZEWODNICZĄCA
RADY M. ST. WARSZAWY

Ewa Malinowska-Grupińska