


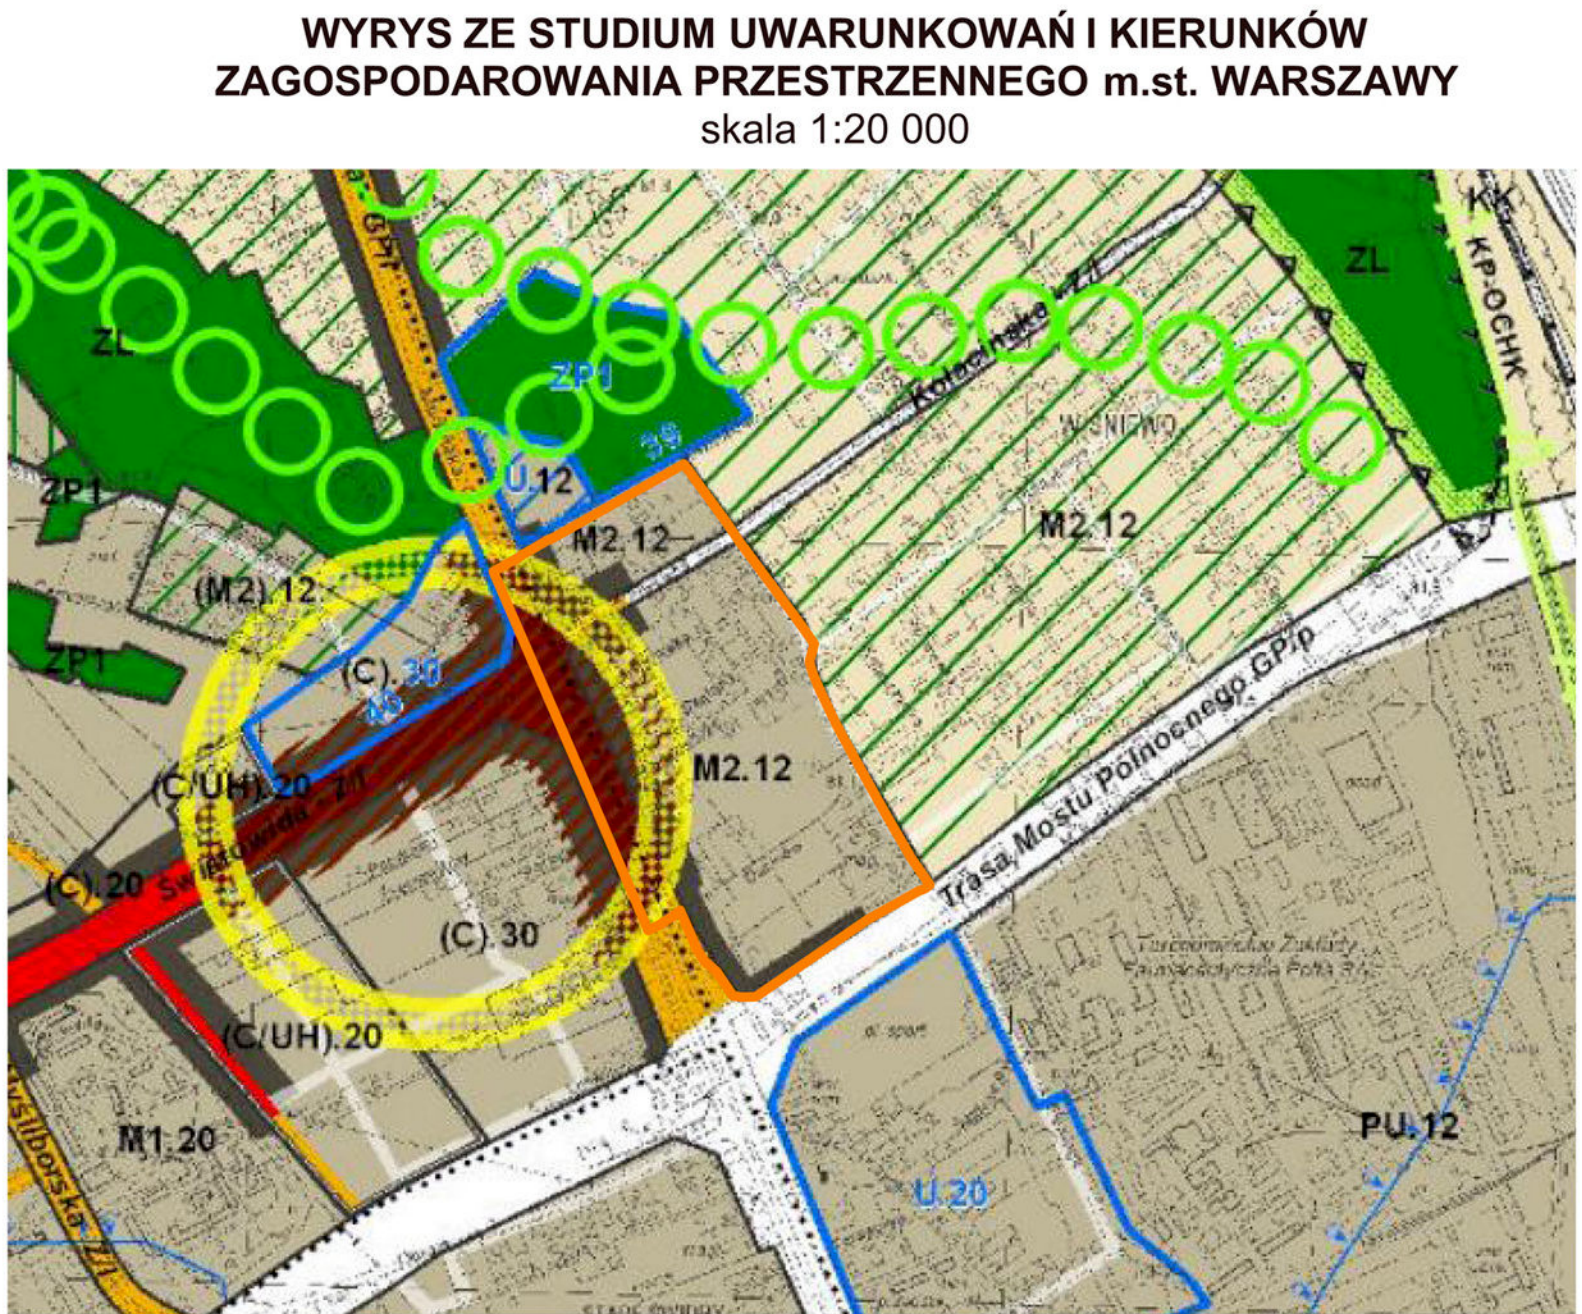

	RYSUNEK PLANU - PROJEKT skala 1 : 1 000	ZALĄCZNIK NR 1 do uchwały nr XII/0393/2024 Rady m.st. Warszawy z 28 listopada 2024 r. w sprawie
autorzy:	mgr inż. arch. Zbigniew Garbowski upr. plan. Nr 1153/90 mgr inż. arch. Doroła Franczyk	MIĘSOWOJE PLANU ZAGOSPODAROWANIA PRZESTRZENNEGO WNIŚWIO W REJONIE UL. FLEMINGA
	Infrastruktura techniczna: Sieci wodociągowe, kanalizacyjne i gazowe: inż. Marianna Korńska St 48/72	Przewodniczący Rady m.st. Warszawy
		
GADER Sp. z o.o. 00-029 Warszawa, ul. Nowy Świat 21/1, tel. 8356142		RYSUNEK PLANU SKALA 1 : 1 000
		Główny Projektant Planu: mgr inż. arch. Zbigniew Garbowski Nr uprawnień: 1153/90 Podpisana dokonana w: Dz. U. Województwa Mazowieckiego Poz. 4 900
		Arkusze Nr 1