

**UCHWAŁA NR
RADY MIASTA STOŁECZNEGO WARSZAWY
z dnia**

**zmieniająca uchwałę nr XXX/952/2008 Rady Miasta Stołecznego Warszawy
z dnia 8 maja 2008 r. w sprawie przystąpienia do sporządzenia miejscowego planu
zagospodarowania przestrzennego rejonu Kamionka**

Na podstawie art. 18 ust. 2 pkt 5 ustawy z dnia 8 marca 1990 r. o samorządzie gminnym (tj. Dz.U. z 2016 r. poz. 446) oraz art. 14 ust. 1 ustawy z dnia 27 marca 2003 r. o planowaniu i zagospodarowaniu przestrzennym (Dz.U. Nr 80, poz. 717 z późn. zm.¹) uchwala się, co następuje:

§ 1. W uchwale nr XXX/952/2008 Rady Miasta Stołecznego Warszawy z dnia 8 maja 2008 r. w sprawie przystąpienia do sporządzenia miejscowego planu zagospodarowania przestrzennego rejonu Kamionka, zmienionej uchwałami: nr XLVI/1435/2008 Rady m.st. Warszawy z dnia 18 grudnia 2008 r. oraz nr XCIV/2802/2010 Rady m.st. Warszawy z dnia 9 listopada 2010 r., zwanej dalej uchwałą pierwotną, § 1 otrzymuje brzmienie:

„§ 1. 1. Przystępuje się do sporządzenia miejscowego planu zagospodarowania przestrzennego rejonu Kamionka w trzech częściach: I, II i III.

2. Wyznacza się granice części I, II i III w sposób następujący:

1) miejscowy plan zagospodarowania przestrzennego rejonu Kamionka - część I:

– od wschodu: linia przedłużająca zachodnią granicę dz. ew. nr 18/9 z obrębu 3-02-02, zachodnie granice dz. ew. nr 18/9, 18/10, 18/12 z obrębu 3-02-02, linia przedłużająca zachodnią granicę dz. ew. nr 18/12 z obrębu 3-02-02, północna i zachodnia granica dz. ew. nr 4 z obrębu 3-02-06, zachodnia i południowa granica dz. ew. nr 6/2 z obrębu 3-02-06, linia przedłużająca zachodnią granicę dz. ew. nr 68 z obrębu 3-02-06, zachodnia granica dz. ew. nr 68 z obrębu 3-02-06, linia przedłużająca zachodnią granicę dz. ew. nr 68 z obrębu 3-02-06, południowa granica dz. ew. nr 1/3 z obrębu 3-05-31, północno-zachodnia i południowo-zachodnia granica dz. ew. nr 3/1 z obrębu 3-05-31, linia łącząca punkt zbiegu granic dz. ew. nr 2, 3/1 i 4/4 z obrębu 3-05-31 z punktem zbiegu południowo-zachodniej i południowej granicy dz. ew. nr 4/4 z obrębu 3-05-31, linia z punktu zbiegu południowo-zachodniej i południowej granicy dz. ew. nr 4/4 z obrębu 3-05-31 prostopadła do przedłużenia południowej linii rozgraniczającej ul. Stanisława Augusta;

¹ Zmiany tekstu wymienionej ustawy zostały ogłoszone w: Dz.U. z 2004 r. Nr 6, poz. 41, Nr 141, poz. 1492, z 2005 r. Nr 113, poz. 954, Nr 130, poz. 1087, z 2006 r. Nr 45, poz. 319, Nr 225, poz. 1635, z 2007 r. Nr 127, poz. 880, z 2008 r. Nr 199, poz. 227, z 2008 r. Nr 201, poz. 1237, Nr 220, poz. 1413, z 2010 r. Nr 24, poz. 124, Nr 75, poz. 474, Nr 106, poz. 675, Nr 119, poz. 804, Nr 130, poz. 871, Nr 149, poz. 996, Nr 155, poz. 1043, z 2011 r. Nr 32, poz. 159, Nr 153, poz. 901, z 2012 r. poz. 647, poz. 951, poz. 1445, z 2013 r. poz. 21, poz. 405, poz. 1238, poz. 1446, z 2014 r. poz. 379, poz. 768, poz. 1133, z 2015 r. poz. 22, poz. 199, poz. 443, poz. 774, poz. 1265, poz. 1434, poz. 1713, poz. 1777, poz. 1830, poz. 1890.

- od południa: przedłużenie południowej linii rozgraniczającej ul. Stanisława Augusta do północnej linii brzegowej Jeziorka Kamionkowskiego, północna linia brzegowa Jeziorka Kamionkowskiego;
 - od zachodu: przedłużenie linii, którą wyznacza wschodnia linia zabudowy ul. Lubelskiej;
 - od północy: południowa linia rozgraniczająca ul. B. Joselewicza i ul. Żupniczej.
- 2) miejscowy plan zagospodarowania przestrzennego rejonu Kamionka - część II:
- od wschodu: zachodnia linia rozgraniczająca ul. Chodakowskiej, południowa granica dz. ew. nr 30/2 z obrębu 3-02-02, linia przedłużająca północno-wschodnią granicę dz. ew. nr 26 z obrębu 3-02-06, północno-wschodnia i wschodnia granica dz. ew. nr 26 z obrębu 3-02-06, linia przedłużająca wschodnią granicę dz. ew. nr 26 z obrębu 3-02-06;
 - od południa: południowa granica dz. ew. nr 82 z obrębu 3-02-06;
 - od zachodu: linia przedłużająca zachodnią granicę dz. ew. nr 68 z obrębu 3-02-06, zachodnia granica dz. ew. nr 68 z obrębu 3-02-06, linia przedłużająca zachodnią granicę dz. ew. nr 68 z obrębu 3-02-06, południowa i zachodnia granica dz. ew. nr 6/2 z obrębu 3-02-06, zachodnia i północna granica dz. ew. nr 4 z obrębu 3-02-06, linia przedłużająca zachodnią granicę dz. ew. nr 18/12 z obrębu 3-02-02, zachodnie granice dz. ew. nr 18/12, 18/10, 18/9 z obrębu 3-02-02, linia przedłużająca zachodnią granicę dz. ew. nr 18/9 z obrębu 3-02-02, południowa linia rozgraniczająca ul. Żupniczej, linia wyznaczona przez zachodnią ścianę budynku przemysłowego zlokalizowanego na zamknięciu ul. Nowińskiej, biegnąca do południowej granicy terenów PKP;
 - od północy: północna granica działek ew. nr 2/3, 4/2, 5, 10/1, 9 z obrębu 3-02-02 oraz zachodnia i północna granica działki ew. nr 7 z obrębu 3-02-02 do zachodniej linii rozgraniczającej ul. Chodakowskiej.
- 3) miejscowy plan zagospodarowania przestrzennego rejonu Kamionka - część III:
- od wschodu: zachodnia linia rozgraniczająca ul. Terespolskiej;
 - od południa: południowa linia rozgraniczająca ul. Stanisława Augusta i jej przedłużenie do północnej linii brzegowej Jeziorka Kamionkowskiego;
 - od zachodu: linia z punktu zbiegu południowo-zachodniej i południowej granicy dz. ew. nr 4/4 z obrębu 3-05-31 prostopadła do przedłużenia południowej linii rozgraniczającej ul. Stanisława Augusta, linia łącząca punkt zbiegu południowo-zachodniej i południowej granicy dz. ew. nr 4/4 z obrębu 3-05-31 z punktem zbiegu granic dz. ew. nr 2, 3/1 i 4/4 z obrębu 3-05-31, południowo-zachodnia i północno-zachodnia granica dz. ew. nr 3/1 z obrębu 3-05-31, południowa granica dz. ew. nr 1/3 z obrębu 3-05-31, linia przedłużająca zachodnią granicę dz. ew. nr 68 z obrębu 3-02-06, południowa granica dz. ew. nr 82 z obrębu 3-02-06, linia przedłużająca wschodnią granicę dz. ew. nr 26 z obrębu 3-02-06, wschodnia i północno-wschodnia granica dz. ew. nr 26 z obrębu 3-02-06, linia przedłużająca północno-wschodnią granicę dz. ew. nr 26 z obrębu 3-02-06.
 - od północy: południowa granica dz. ew. nr 30/2 z obrębu 3-02-02, zachodnia linia rozgraniczająca ul. Chodakowskiej, południowa linia rozgraniczająca ul. Mińskiej, południowa linia rozgraniczająca ul. Stanisławowskiej.
3. Granice obszarów opisane w ust. 2 w sposób graficzny określa załącznik nr 1 do uchwały."

§ 2. Jako załącznik nr 1 do uchwały pierwotnej ustala się załącznik graficzny – załącznik nr 1 do niniejszej uchwały zmieniającej.

§ 3. Wykonanie uchwały powierza się Prezydentowi m.st. Warszawy.

§ 4. 1. Uchwała podlega ogłoszeniu w Biuletynie Informacji Publicznej m.st. Warszawy.
2. Uchwała wchodzi w życie w dniu podjęcia.

**Przewodnicząca
Rady m.st. Warszawy**

Ewa Malinowska-Grupińska

11.05.2016
Sylvia Nogaś
RADCA PRAWNY
WA-7345

Przewodnicząca Rady m.st. Warszawy
Ewa Malinowska-Grupińska
14/15/16

Przewodnicząca Rady m.st. Warszawy
Ewa Malinowska-Grupińska
Wydane opinia
Starostka m. st. Warszawy
z dnia 25. MAJ. 2016

załącznik nr 1
do uchwały nr
Rady m.st. Warszawy
z dnia
zmieniającej uchwałę nr XXX/952/2008
Rady m.st. Warszawy z dnia 8 maja
2008 r. w sprawie przystąpienia do
sporządzenia miejscowego planu
zagospodarowania przestrzennego rejonu
Kamionka




1:10 000

0 100 200 400 600 800 m

Legenda

 granice obszarów objętych uchwałą

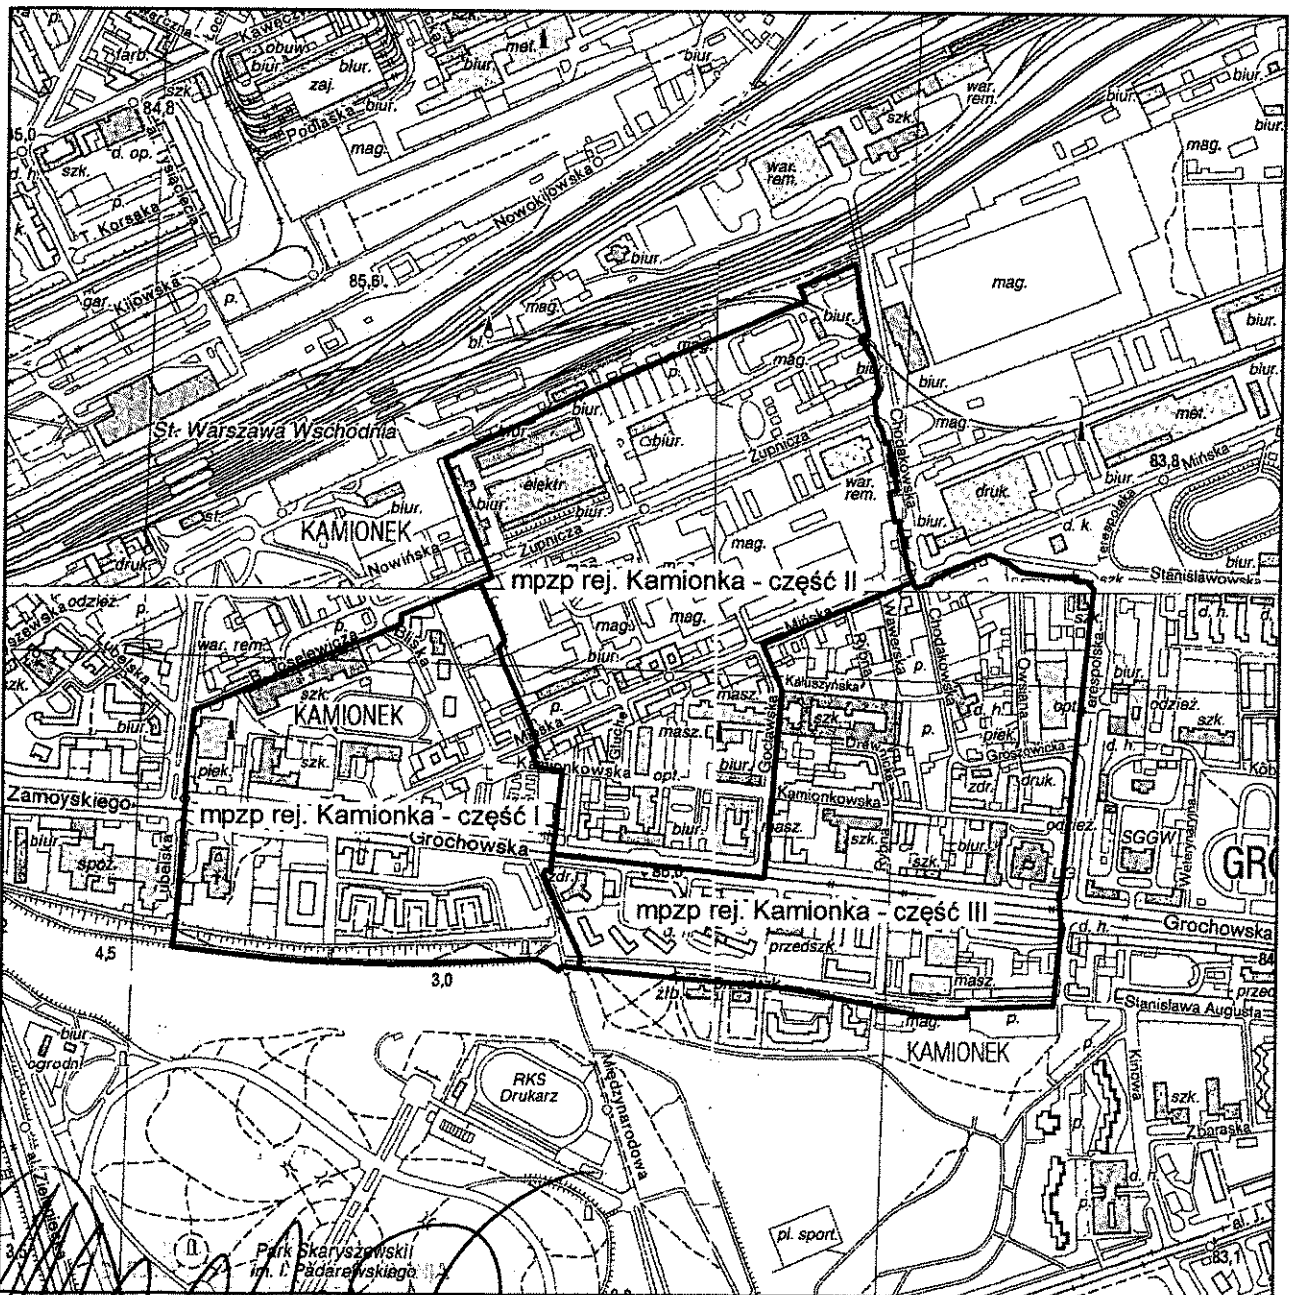

Marka Nikos

Włodzisław Górnica
Starosta m. st. Warszawy
z dnia 25. MAJ 2016

Uzasadnienie

do projektu uchwały nr.....
Rady Miasta Stołecznego Warszawy
z dnia.....


**zmieniająca uchwałę nr XXX/952/2008 Rady Miasta Stołecznego Warszawy
z dnia 8 maja 2008 r. w sprawie przystąpienia do sporządzenia miejscowego planu
zagospodarowania przestrzennego rejonu Kamionka**

W następstwie uchwały nr XXX/952/2008 Rady m.st. Warszawy z dnia 8 maja 2008 r. przystąpiono do sporządzenia miejscowego planu zagospodarowania przestrzennego rejonu Kamionka. W trakcie trwania procedury planistycznej projekt planu został trzykrotnie wyłożony do wglądu publicznego, co wynikało bezpośrednio ze sposobu rozpatrzenia uwag wniesionych podczas kolejnych wyłożeń. Ostatnie wyłożenie projektu planu do wglądu publicznego zostało zakończone 31 stycznia 2014 r. W jego efekcie wpłynęło 46 uwag, z których część została rozpatrzona w sposób powodujący konieczność zmiany projektu planu. Zmiany te wymagać będą ponownienia uzgodnień ustawowych w niezbędnym zakresie, do czego sporządzający projekt planu został zobligowany przepisami art. 17 ustawy z dnia 27 marca 2003 r. o planowaniu i zagospodarowaniu przestrzennym. Uzgodnienia te stały się także obligatoryjne ze względu na znowelizowane przepisy art. 15 ww. ustawy w związku ze sporządzonymi przez Krajowy Zarząd Gospodarki Wodnej mapami zagrożenia powodziowego. Ponadto część zmian w projekcie planu, wynikających z rozpatrzenia uwag, ze względu na swoją istotę wymagać będzie ponownego wyłożenia projektu do wglądu publicznego. Uwarunkowane to jest przede wszystkim koniecznością regulacji wyznaczonych linii zabudowy oraz zmianami przeznaczenia niektórych terenów.

Istotnym dla obszaru objętego przedmiotowym projektem planu jest także fakt, że dla jego znacznej części obowiązuje miejscowy plan zagospodarowania przestrzennego ulicy Grochowskiej na odcinku od ul. Lubelskiej do ul. Kaleńskiej i Modrzewiowej, przyjęty uchwałą nr 143/VIII/99 Rady Gminy Warszawa-Centrum w dniu 29 kwietnia 1999 r. Plan ten został sporządzony na podstawie przepisów ustawy o zagospodarowaniu przestrzennym z roku 1994 i znacząco odbiega od obecnych standardów planistycznych. Jego ustalenia są ogólne i w znacznym stopniu ograniczają możliwości inwestycyjne, przeznaczając kwartały wzdłuż ulicy Grochowskiej w większości pod funkcje usług oraz wyznaczając znaczną rezerwę terenu pod budowę węzła drogowego Trasy Tysiąclecia, której budowa w takim zakresie została już wykluczona przez obowiązujące wytyczne Studium Uwarunkowań i Kierunków Zagospodarowania Przestrzennego m.st. Warszawy.

Ważąc przytoczone argumenty wydaje się celowe, aby zniwelować ograniczone możliwości inwestycyjnych wynikające z przytoczonego planu w możliwie największym stopniu. Biorąc pod uwagę, że procedura sporządzania nowego planu miejscowego rejonu Kamionka z przyczyn formalnych musi zostać przedłużona, wykonano analizę, w której wyniku zostały wyodrębnione tereny problemowe, wymagające ponownienia etapu wyłożenia do wglądu publicznego. Są to obszary opisane w załączniku do uchwały jako część I oraz część III. Pozostały teren sporządzanego planu, po ponownieniu niezbędnych uzgodnień, mógłby zostać przedstawiony Radzie m.st. Warszawy do uchwalenia.

Niniejsza uchwała nie rodzi skutków finansowych.

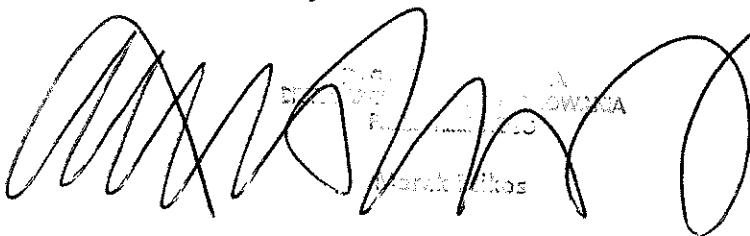

Marek Jankowski


Wniosek o zmianę
Stołeczna m. st. Warszawy
z dnia 25. MAJ 2016

**Opinia Skarbnika m.st. Warszawy z dnia 25 maja 2016 r.
do projektu uchwały Rady m.st. Warszawy**

Na podstawie § 29 ust. 6 Statutu miasta stołecznego Warszawy, stanowiącego załącznik do uchwały Nr XXII/743/2008 Rady miasta stołecznego Warszawy z dnia 10 stycznia 2008 roku (Dz. Urz. Woj. Maz. z 2015 r. poz. 5569) projekt uchwały Rady m.st. Warszawy zmieniającej uchwałę nr XXX/952/2008 Rady Miasta Stołecznego Warszawy z dnia 8 maja 2008 r. w sprawie przystąpienia do sporządzenia miejscowego planu zagospodarowania przestrzennego rejonu Kamionka

opiniuję pozytywnie.

Z upoważnienia Skarbnika m.st. Warszawy

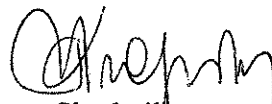

Zastępca Skarbnika m.st. Warszawy
Dyrektor Biura Planowania Budżetowego
Marzanna Krajewska

Tekst ujednolicony

uchwały nr XXX/952/2008 Rady Miasta Stołecznego Warszawy z dnia 8 maja 2008 roku w sprawie przystąpienia do sporządzenia miejscowego planu zagospodarowania przestrzennego rejonu Kamionka, uwzględniający zmiany wprowadzone uchwałami:

1) nr XLVI/1435/2008 Rady m.st. Warszawy z dnia 18 grudnia 2008 r.

2) nr XCIV/2802/2010 Rady m.st. Warszawy z dnia 9 listopada 2010 r.

oraz zmiany wynikające z projektu uchwały Rady m.st. Warszawy zmieniającej uchwałę nr XXX/952/2008 Rady Miasta Stołecznego Warszawy z dnia 8 maja 2008 r. w sprawie przystąpienia do sporządzenia miejscowego planu zagospodarowania przestrzennego rejonu Kamionka

Na podstawie art. 18 ust. 2 pkt 15 ustawy z dnia 8 marca 1990 r. o samorządzie gminnym (Dz. U. z 2001 r. Nr 142, poz. 1591 z późn. zm.) i art. 14 ust. 1 ustawy z dnia 27 marca 2003 r. o planowaniu i zagospodarowaniu przestrzennym (Dz. U. Nr 80, poz. 717 z późn. zm.) na wniosek Prezydenta m.st. Warszawy, po stwierdzeniu wykonania zadań i czynności poprzedzających podjęcie uchwały określonych w art. 14 ust. 5 ustawy z dnia 27 marca 2003 r. o planowaniu i zagospodarowaniu przestrzennym Rada m.st. Warszawy uchwala, co następuje:

§ 1. 1. Przystępuje się do sporządzenia miejscowego planu zagospodarowania przestrzennego rejonu Kamionka w trzech częściach: I, II i III.

2. Wyznacza się granice części I, II i III w sposób następujący:

1) miejscowy plan zagospodarowania przestrzennego rejonu Kamionka - część I:

- od wschodu: linia przedłużająca zachodnią granicę dz. ew. nr 18/9 z obrębu 3-02-02, zachodnie granice dz. ew. nr 18/9, 18/10, 18/12 z obrębu 3-02-02, linia przedłużająca zachodnią granicę dz. ew. nr 18/12 z obrębu 3-02-02, północna i zachodnia granica dz. ew. nr 4 z obrębu 3-02-06, zachodnia i południowa granica dz. ew. nr 6/2 z obrębu 3-02-06, linia przedłużająca zachodnią granicę dz. ew. nr 68 z obrębu 3-02-06, zachodnia granica dz. ew. nr 68 z obrębu 3-02-06, linia przedłużająca zachodnią granicę dz. ew. nr 68 z obrębu 3-02-06, południowa granica dz. ew. nr 1/3 z obrębu 3-05-31, północno-zachodnia i południowo-zachodnia granica dz. ew. nr 3/1 z obrębu 3-05-31, linia łącząca punkt zbiegu granic dz. ew. nr 2, 3/1 i 4/4 z obrębu 3-05-31 z punktem zbiegu południowo-zachodniej i południowej granicy dz. ew. nr 4/4 z obrębu 3-05-31, linia z punktu zbiegu południowo-zachodniej i południowej granicy dz. ew. nr 4/4 z obrębu 3-05-31 prostopadła do przedłużenia południowej linii rozgraniczającej ul. Stanisława Augusta;
- od południa: przedłużenie południowej linii rozgraniczającej ul. Stanisława Augusta do północnej linii brzegowej Jeziorka Kamionkowskiego, północna linia brzegowa Jeziorka Kamionkowskiego;
- od zachodu: przedłużenie linii, którą wyznacza wschodnia linia zabudowy ul. Lubelskiej;
- od północy: południowa linia rozgraniczająca ul. B. Joselewicza i ul. Żupniczej.

2) miejscowy plan zagospodarowania przestrzennego rejonu Kamionka - część II:

- od wschodu: zachodnia linia rozgraniczająca ul. Chodakowskiej, południowa granica dz. ew. nr 30/2 z obrębu 3-02-02, linia przedłużająca północno-wschodnią granicę dz. ew. nr 26 z obrębu 3-02-06, północno-wschodnia i wschodnia granica dz. ew. nr 26 z obrębu 3-02-06, linia przedłużająca wschodnią granicę dz. ew. nr 26 z obrębu 3-02-06;
- od południa: południowa granica dz. ew. nr 82 z obrębu 3-02-06;

- od zachodu: linia przedłużająca zachodnią granicę dz. ew. nr 68 z obrębu 3-02-06, zachodnia granica dz. ew. nr 68 z obrębu 3-02-06, linia przedłużająca zachodnią granicę dz. ew. nr 68 z obrębu 3-02-06, południowa i zachodnia granica dz. ew. nr 6/2 z obrębu 3-02-06, zachodnia i północna granica dz. ew. nr 4 z obrębu 3-02-06, linia przedłużająca zachodnią granicę dz. ew. nr 18/12 z obrębu 3-02-02, zachodnie granice dz. ew. nr 18/12, 18/10, 18/9 z obrębu 3-02-02, linia przedłużająca zachodnią granicę dz. ew. nr 18/9 z obrębu 3-02-02, południowa linia rozgraniczająca ul. Żupniczej, linia wyznaczona przez zachodnią ścianę budynku przemysłowego zlokalizowanego na zamknięciu ul. Nowińskiej, biegnąca do południowej granicy terenów PKP;
- od północy: północna granica działek ew. nr 2/3, 4/2, 5, 10/1, 9 z obrębu 3-02-02 oraz zachodnia i północna granica działki ew. nr 7 z obrębu 3-02-02 do zachodniej linii rozgraniczającej ul. Chodakowskiej.

3) miejscowy plan zagospodarowania przestrzennego rejonu Kamionka - część III:

- od wschodu: zachodnia linia rozgraniczająca ul. Terespolskiej;
- od południa: południowa linia rozgraniczająca ul. Stanisława Augusta i jej przedłużenie do północnej linii brzegowej Jeziora Kamionkowskiego;
- od zachodu: linia z punktu zbiegu południowo-zachodniej i południowej granicy dz. ew. nr 4/4 z obrębu 3-05-31 prostopadła do przedłużenia południowej linii rozgraniczającej ul. Stanisława Augusta, linia łącząca punkt zbiegu południowo-zachodniej i południowej granicy dz. ew. nr 4/4 z obrębu 3-05-31 z punktem zbiegu granic dz. ew. nr 2, 3/1 i 4/4 z obrębu 3-05-31, południowo-zachodnia i północno-zachodnia granica dz. ew. nr 3/1 z obrębu 3-05-31, południowa granica dz. ew. nr 1/3 z obrębu 3-05-31, linia przedłużająca zachodnią granicę dz. ew. nr 68 z obrębu 3-02-06, południowa granica dz. ew. nr 82 z obrębu 3-02-06, linia przedłużająca wschodnią granicę dz. ew. nr 26 z obrębu 3-02-06, wschodnia i północno-wschodnia granica dz. ew. nr 26 z obrębu 3-02-06, linia przedłużająca północno-wschodnią granicę dz. ew. nr 26 z obrębu 3-02-06.
- od północy: południowa granica dz. ew. nr 30/2 z obrębu 3-02-02, zachodnia linia rozgraniczająca ul. Chodakowskiej, południowa linia rozgraniczająca ul. Mińskiej, południowa linia rozgraniczająca ul. Stanisławowskiej.

3. Granice obszarów opisane w ust. 2 w sposób graficzny określa załącznik nr 1 do uchwały.

§ 2. Plan zostanie sporządzony w skali 1:1000.


§ 3. Traci moc:

- 1) Uchwała Nr 1057/LXVII/98 Rady Gminy Warszawa-Centrum z dnia 18 czerwca 1998 r. w sprawie przystąpienia do sporządzenia miejscowego planu zagospodarowania przestrzennego obszaru Kamionek Przemysłowy,
- 2) Uchwała Nr 1917/LXXXII/2002 Rady Gminy Warszawa-Centrum z dnia 19 września 2002 r. zmieniająca uchwałę w sprawie przystąpienia do sporządzenia miejscowego planu zagospodarowania przestrzennego obszaru Kamionka Przemysłowego.


§ 4. Wykonanie uchwały powierza się Prezydentowi m.st. Warszawy.

§ 5. Uchwała wchodzi w życie z dniem podjęcia.

Przewodnicząca
Rady m.st. Warszawy
(—)
Ewa Malinowska-Grupińska

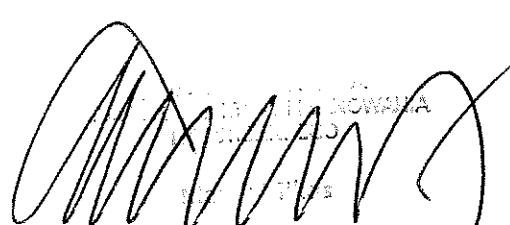

załącznik nr 1
do uchwały nr XXX/952/2008 Rady
m.st. Warszawy z dnia 8 maja 2008 r.
w sprawie przystąpienia do sporządzenia
miejscowego planu zagospodarowania
przestrzennego rejonu Kamionka

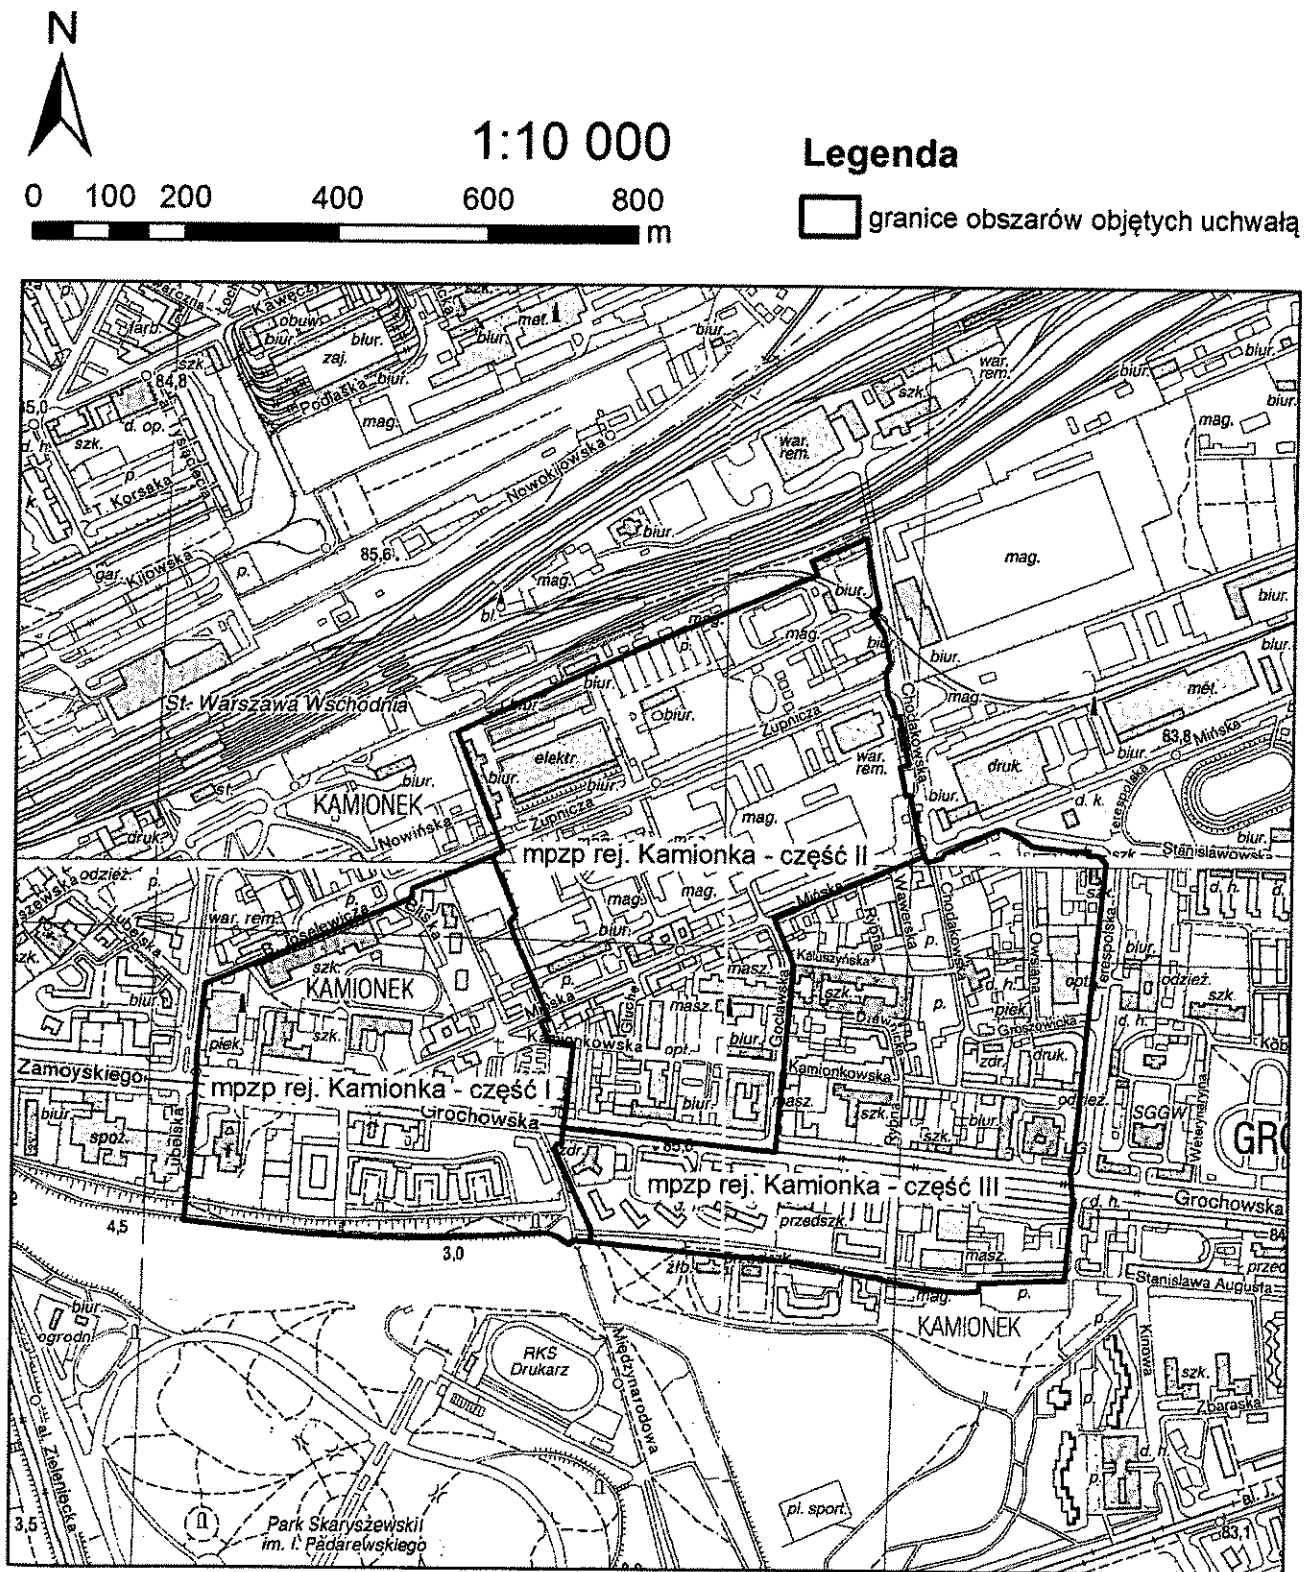

*material
informacyjny*

**UCHWAŁA NR 129/XXIII/2016
RADY DZIELNICY PRAGA -POŁUDNIE
MIASTA STOŁECZNEGO WARSZAWY
z dnia 16 maja 2016 r.**

w sprawie zaopiniowania projektu uchwały Rady m.st. Warszawy zmieniającej uchwałę nr XXX/952/2008 Rady m. st. Warszawy z dnia 8 maja 2008r. w sprawie przystąpienia do sporządzania miejscowego planu zagospodarowania przestrzennego rejonu Kamionka.


Działając na zasadzie § 13 pkt. 1 lit. c statutu Dzielnicy Praga-Południe m.st. Warszawy stanowiącego załącznik Nr 6 do uchwały Nr LXX/2182/2010 Rady m.st. Warszawy z 14 stycznia 2010r. - Rada Dzielnicy Praga-Południe m.st. Warszawy uchwala co następuje:

§ 1. Rada Dzielnicy Praga-Południe m.st. Warszawy pozytywnie opiniuje projekt uchwały Rady m.st. Warszawy zmieniającej uchwałę nr XXX/952/2008 Rady m. st. Warszawy z dnia 8 maja 2008r. w sprawie przystąpienia do sporządzania miejscowego planu zagospodarowania przestrzennego rejonu Kamionka.

§ 2. Wykonanie uchwały powierza się Zarządowi Dzielnicy Praga-Południe m.st. Warszawy.

§ 3. Uchwała wchodzi w życie z dniem podjęcia.

**Wiceprzewodniczący
Rady Dzielnicy Praga-Południe
m. st. Warszawy**

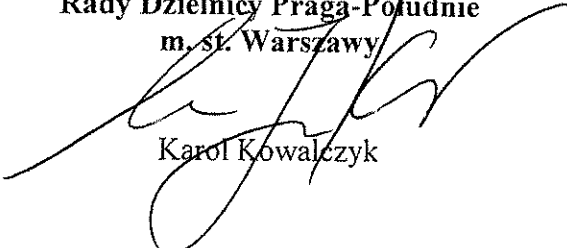
Karol Kowalczyk