


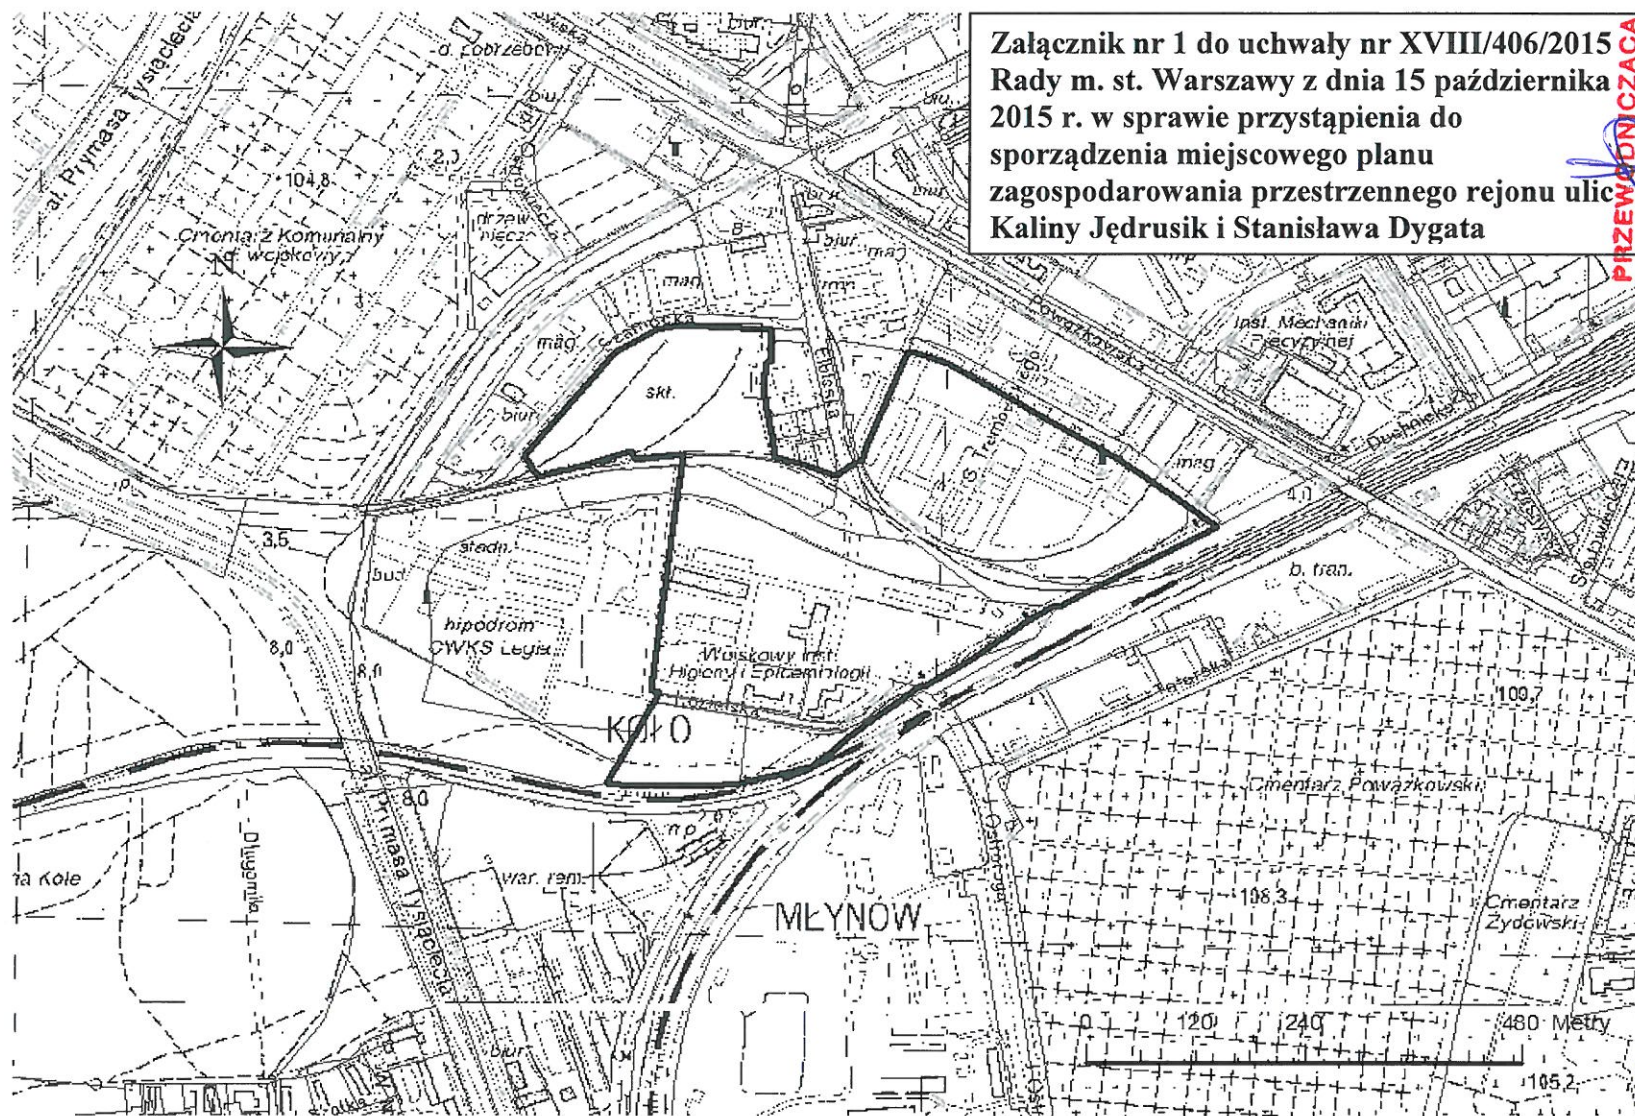

Załącznik nr 1 do uchwały nr XVIII/406/2015
Rady m. st. Warszawy z dnia 15 października
2015 r. w sprawie przystąpienia do
sporządzenia miejscowego planu
zagospodarowania przestrzennego rejonu ulic
Kaliny Jędrusik i Stanisława Dygata

PRZEWODNICZĄCA
Rady m. st. Warszawy

Ewa Malinowska-Grupińska

P.S. DYREKTORA
BIURA ARCHITECTURY I PLANOWANIA
PRZESTRZENNEGO

Marek Mikos