


Załącznik
do Uchwały Nr...XXXV/864/2016
Rady m.st. Warszawy
z dnia 22.09.2016 r.

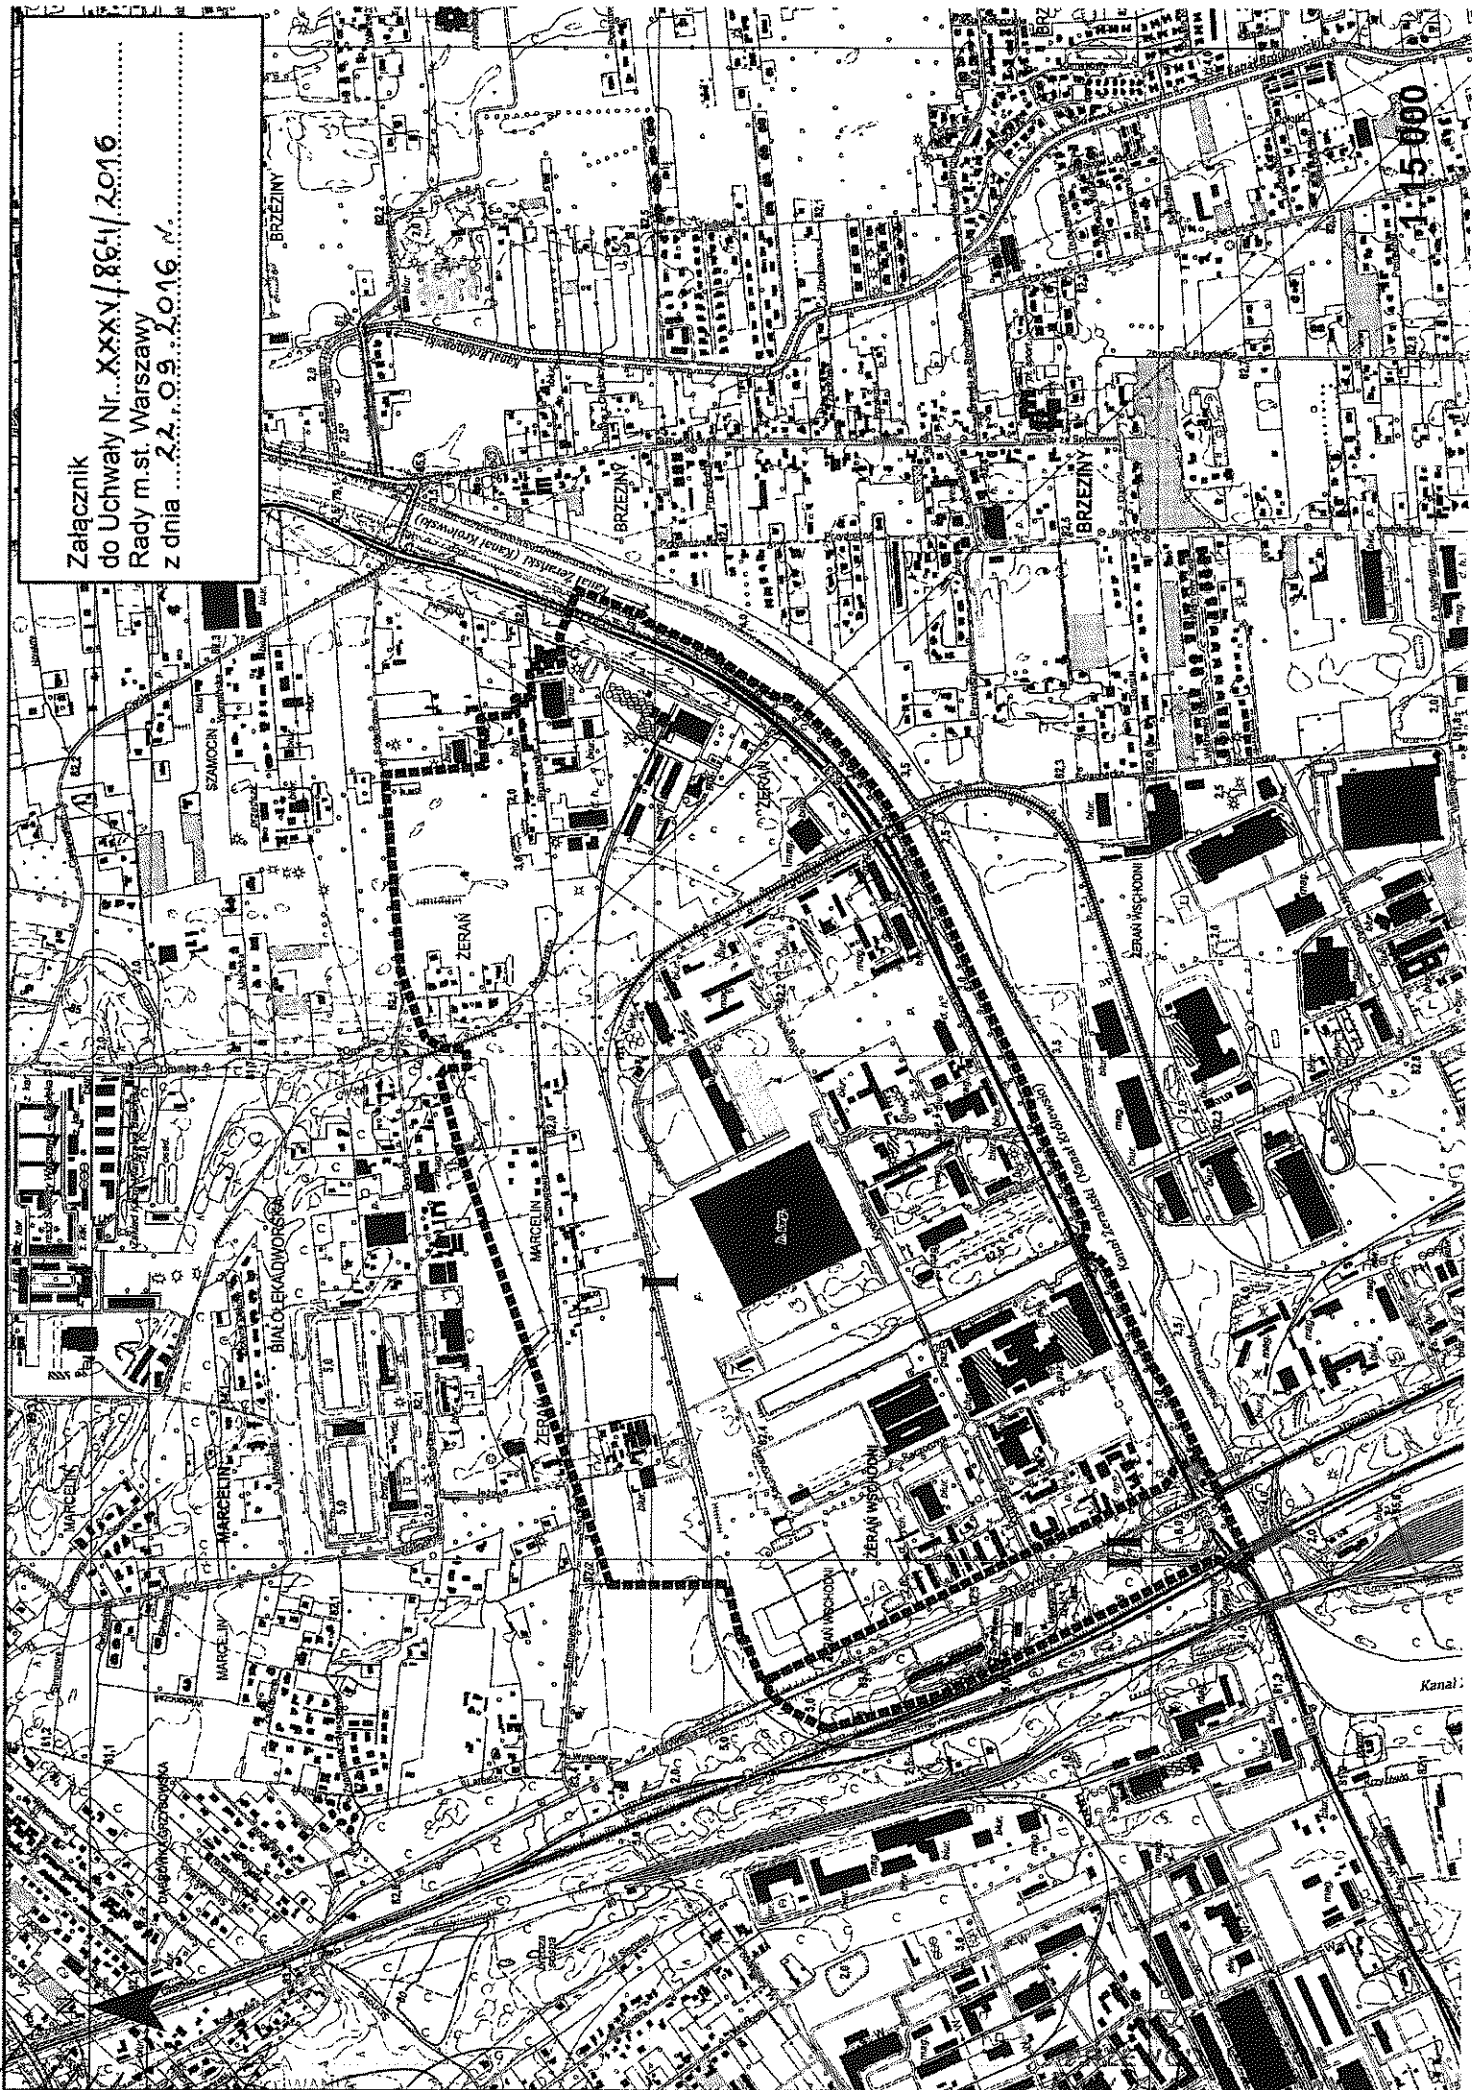

PRZESTRZENNEGO

Marek Mikos

mgr inż. Anna Grupańska