


Załącznik
do Uchwały Nr XXX/952/2008
Rady m. st. Warszawy
z dnia 8 maja 2008 r.

skala 1 : 10 000

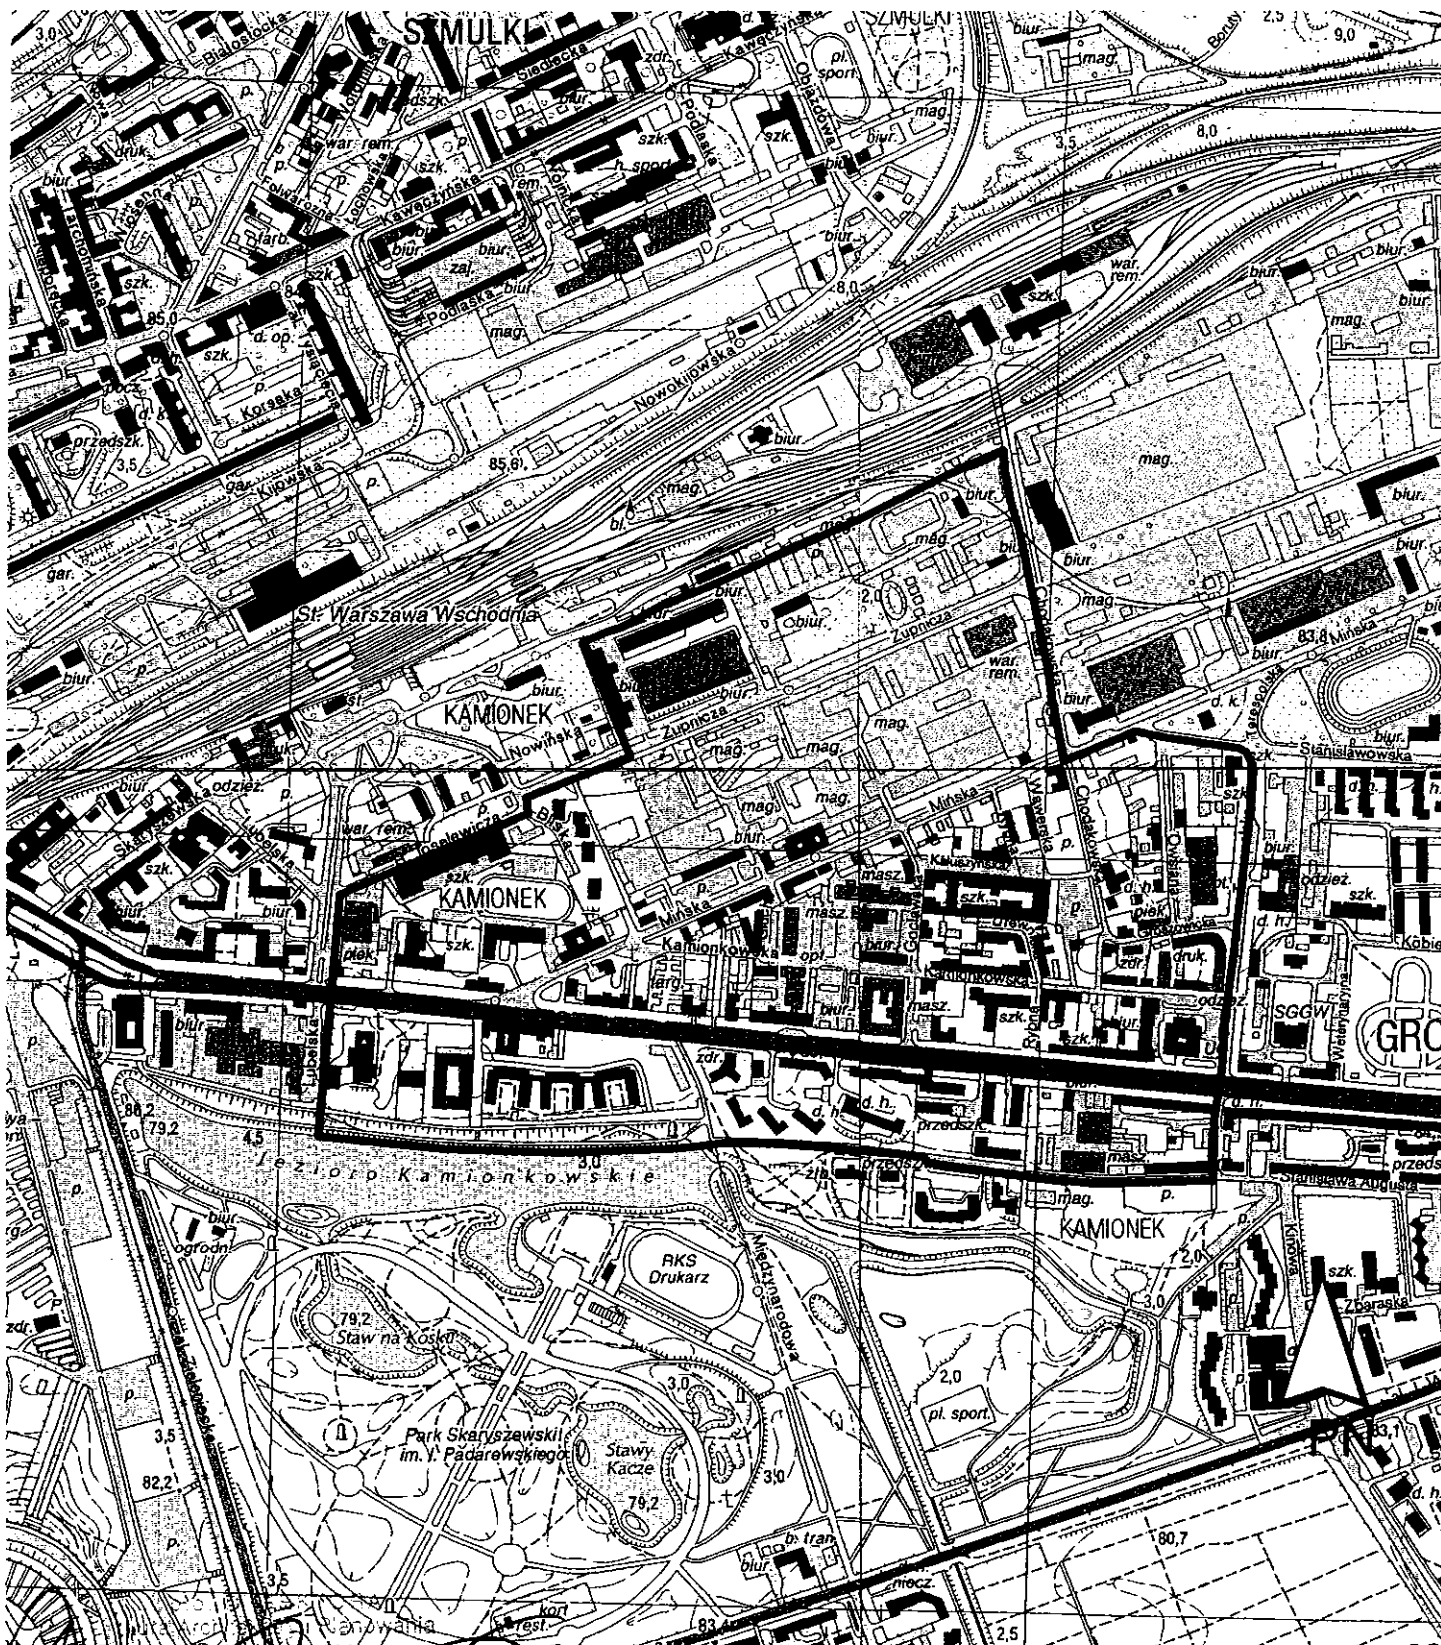

Marek Mikolajewski