


Załącznik do Uchwały Nr XXXIV/1017/2008
Rady miasta stołecznego Warszawy
z dnia 29 maja 2008 r.
w sprawie nadania nazwy dla ronda
w Dzielnicy Wawer m.st. Warszawy

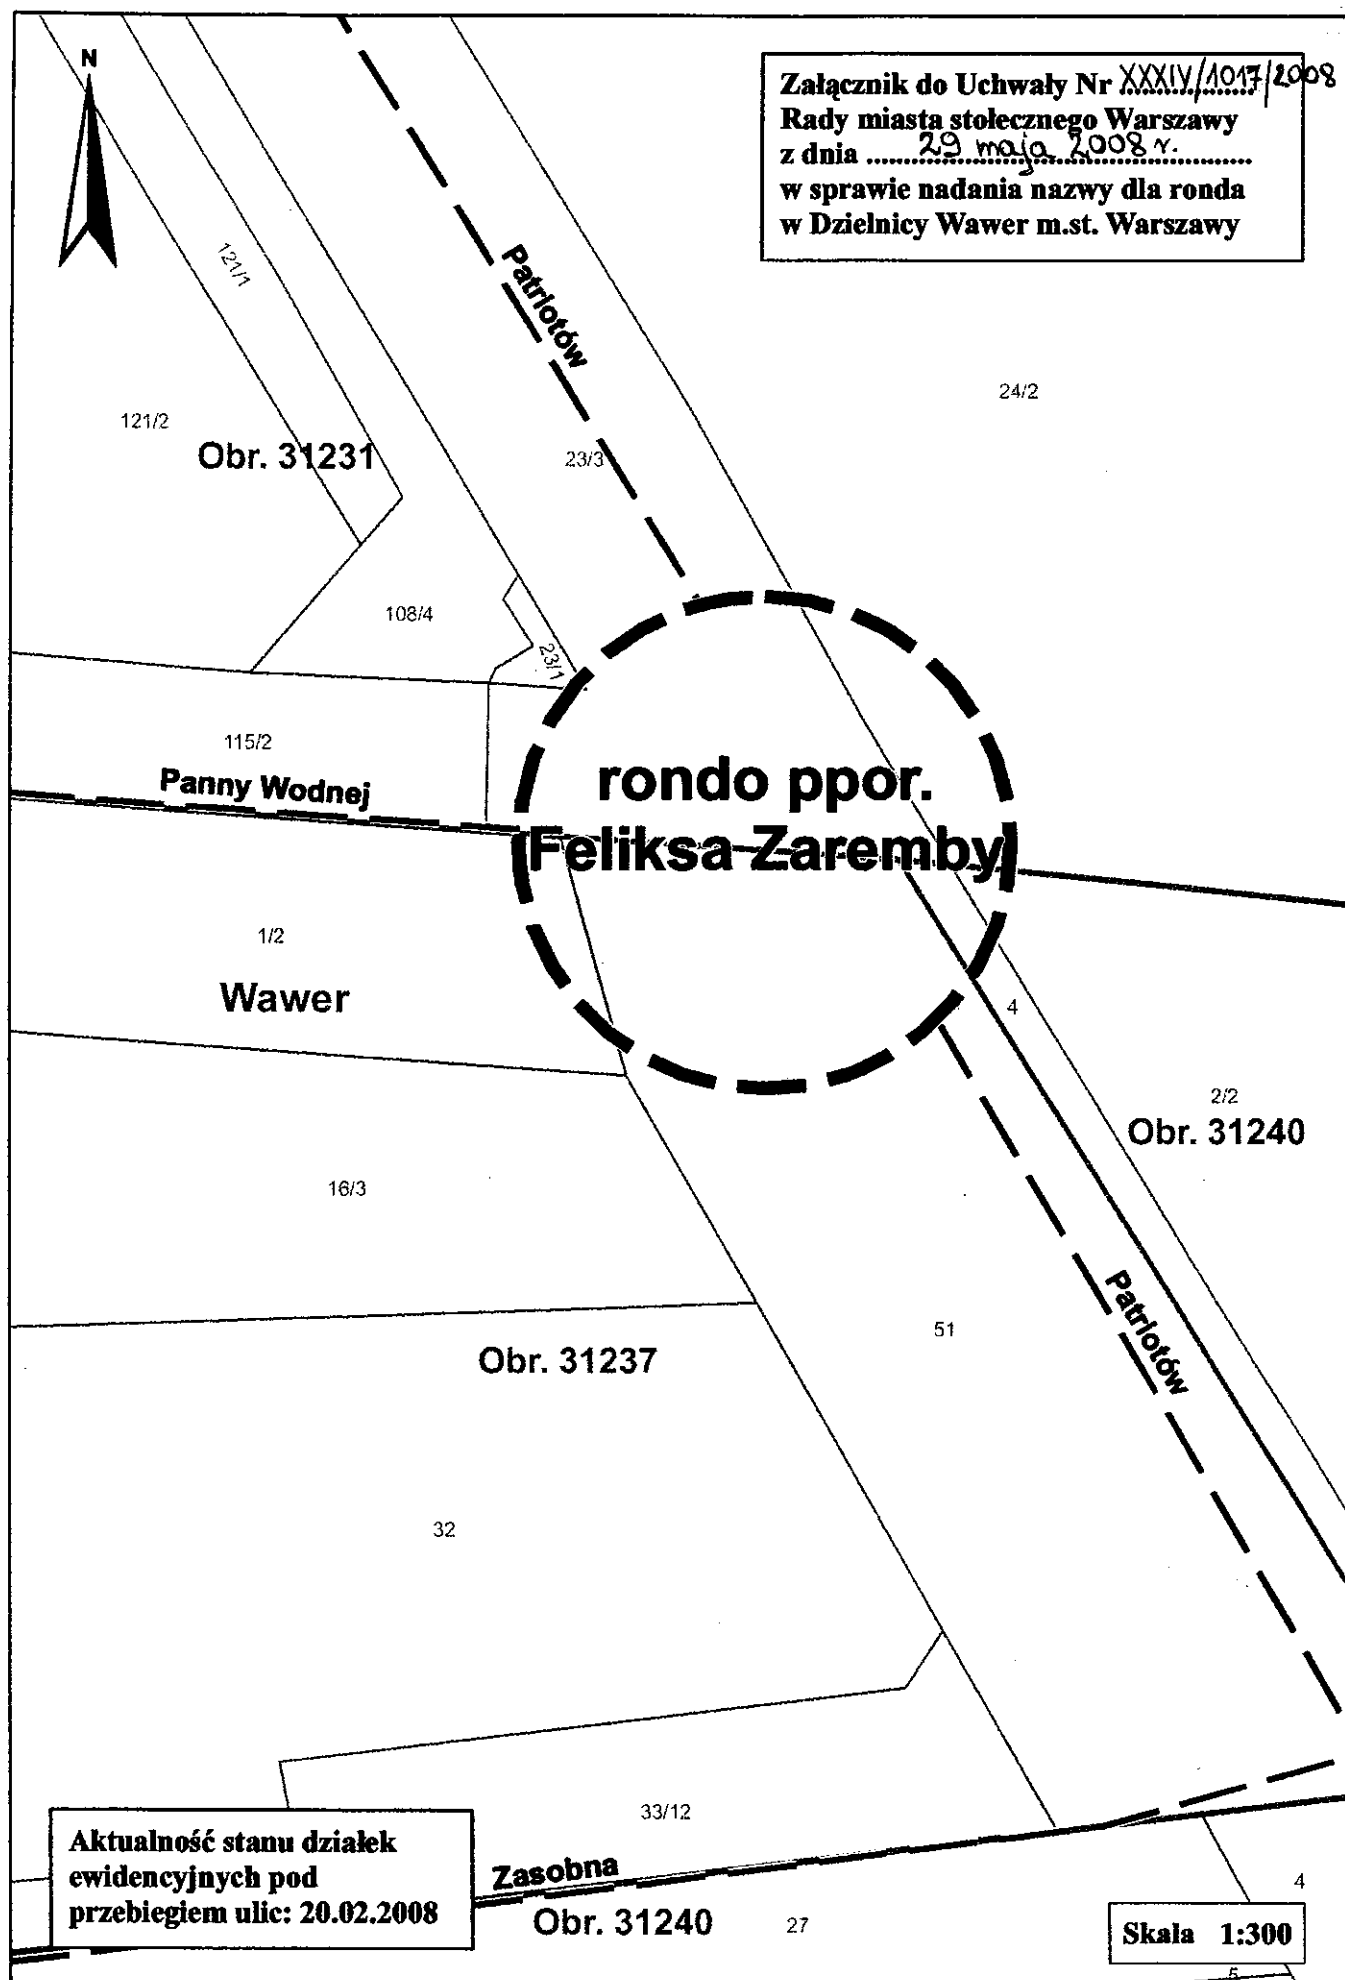

Aktualność stanu działek
ewidencyjnych pod
przebiegiem ulic: 20.02.2008

Zasobna

Obr. 31240

Skala 1:300