


Załącznik do uchwały nr XXXIX/1050/2017
Rady Miasta Stołecznego Warszawy
z dnia19.01.2017r.....
w sprawie nazwy obiektu miejskiego
w Dzielnicy Śródmieście m.st. Warszawy

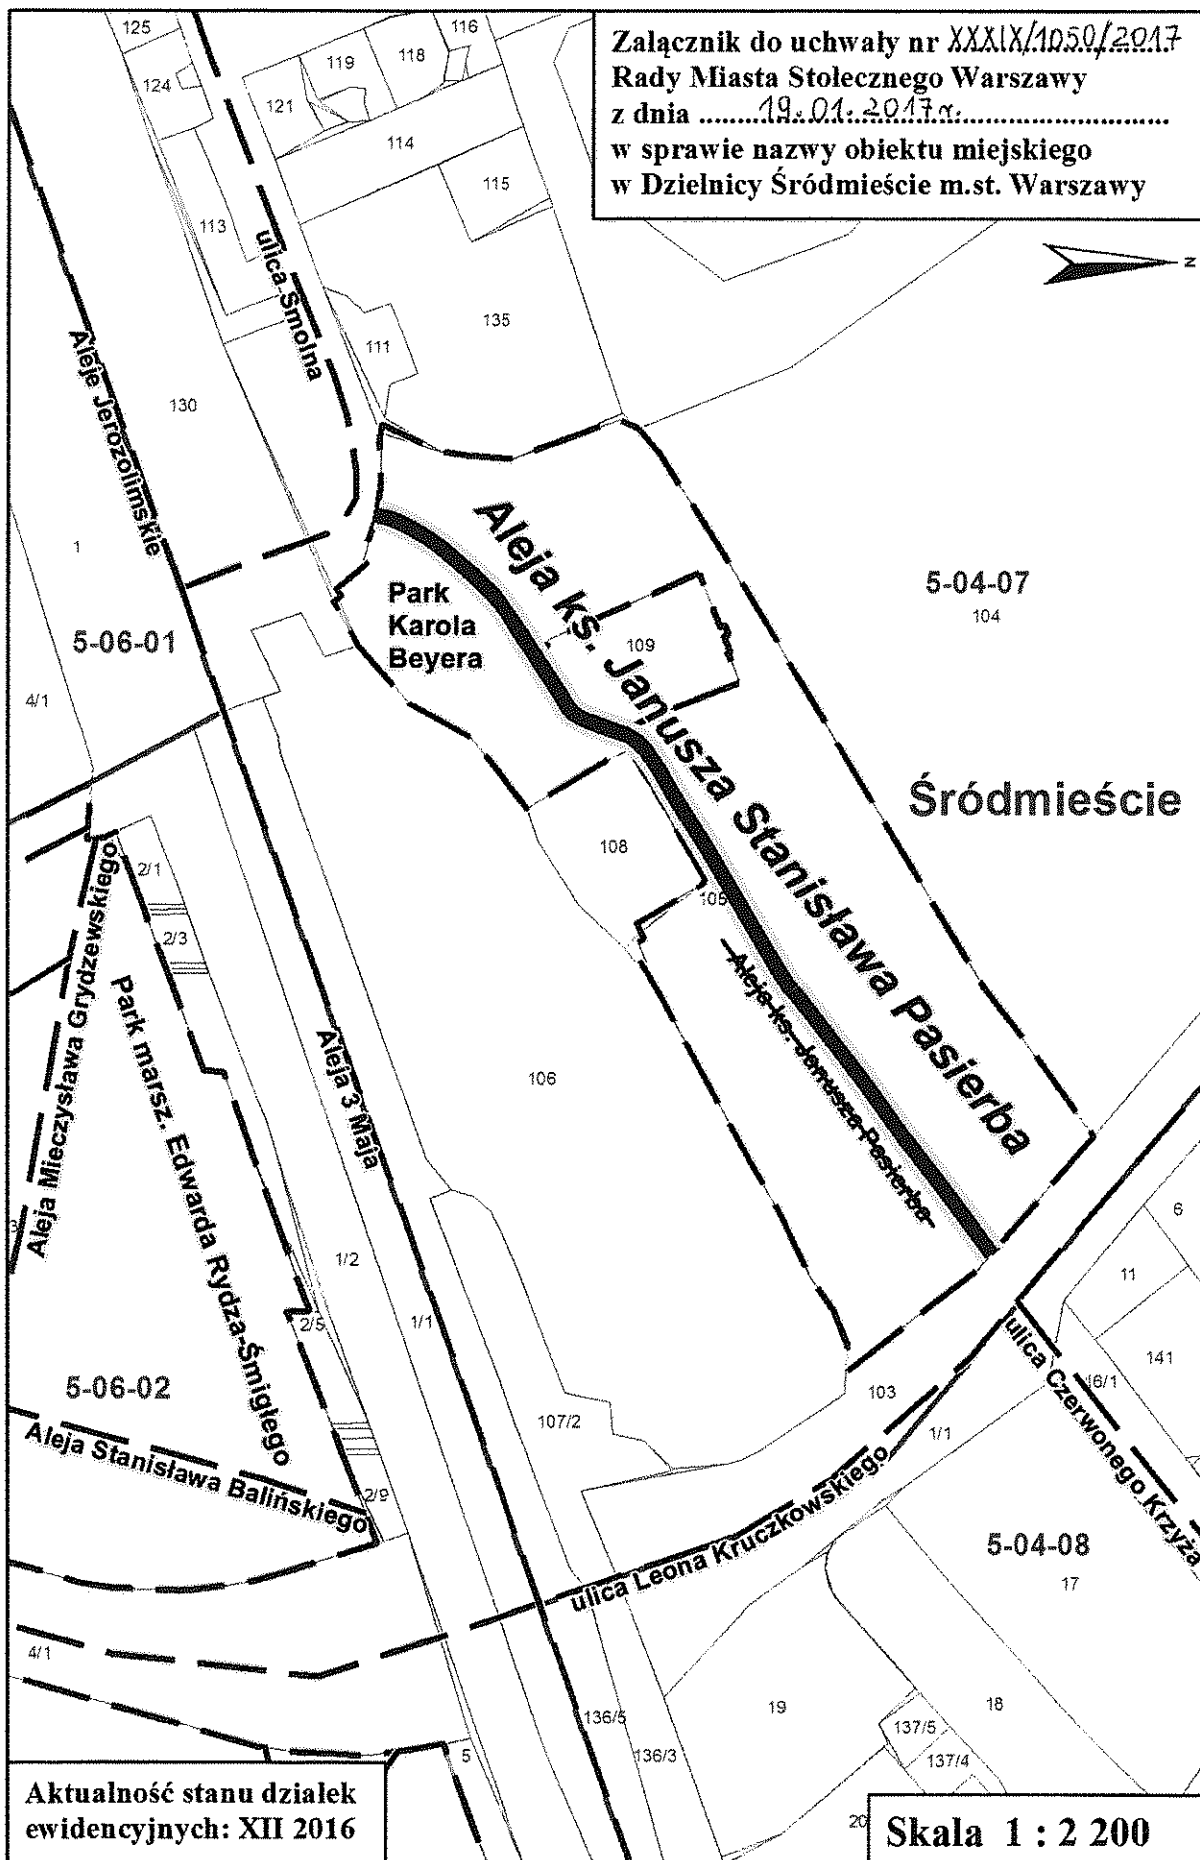

Aktualność stanu działek
ewidencyjnych: XII 2016

Skala 1 : 2 200