


Załącznik do Uchwały Nr XXXVII/155/2008
Rady miasta stołecznego Warszawy
z dnia 10 lipca 2008 r.
w sprawie zmiany nazwy ulicy
w Dzielnicy Białołęka m.st. Warszawy

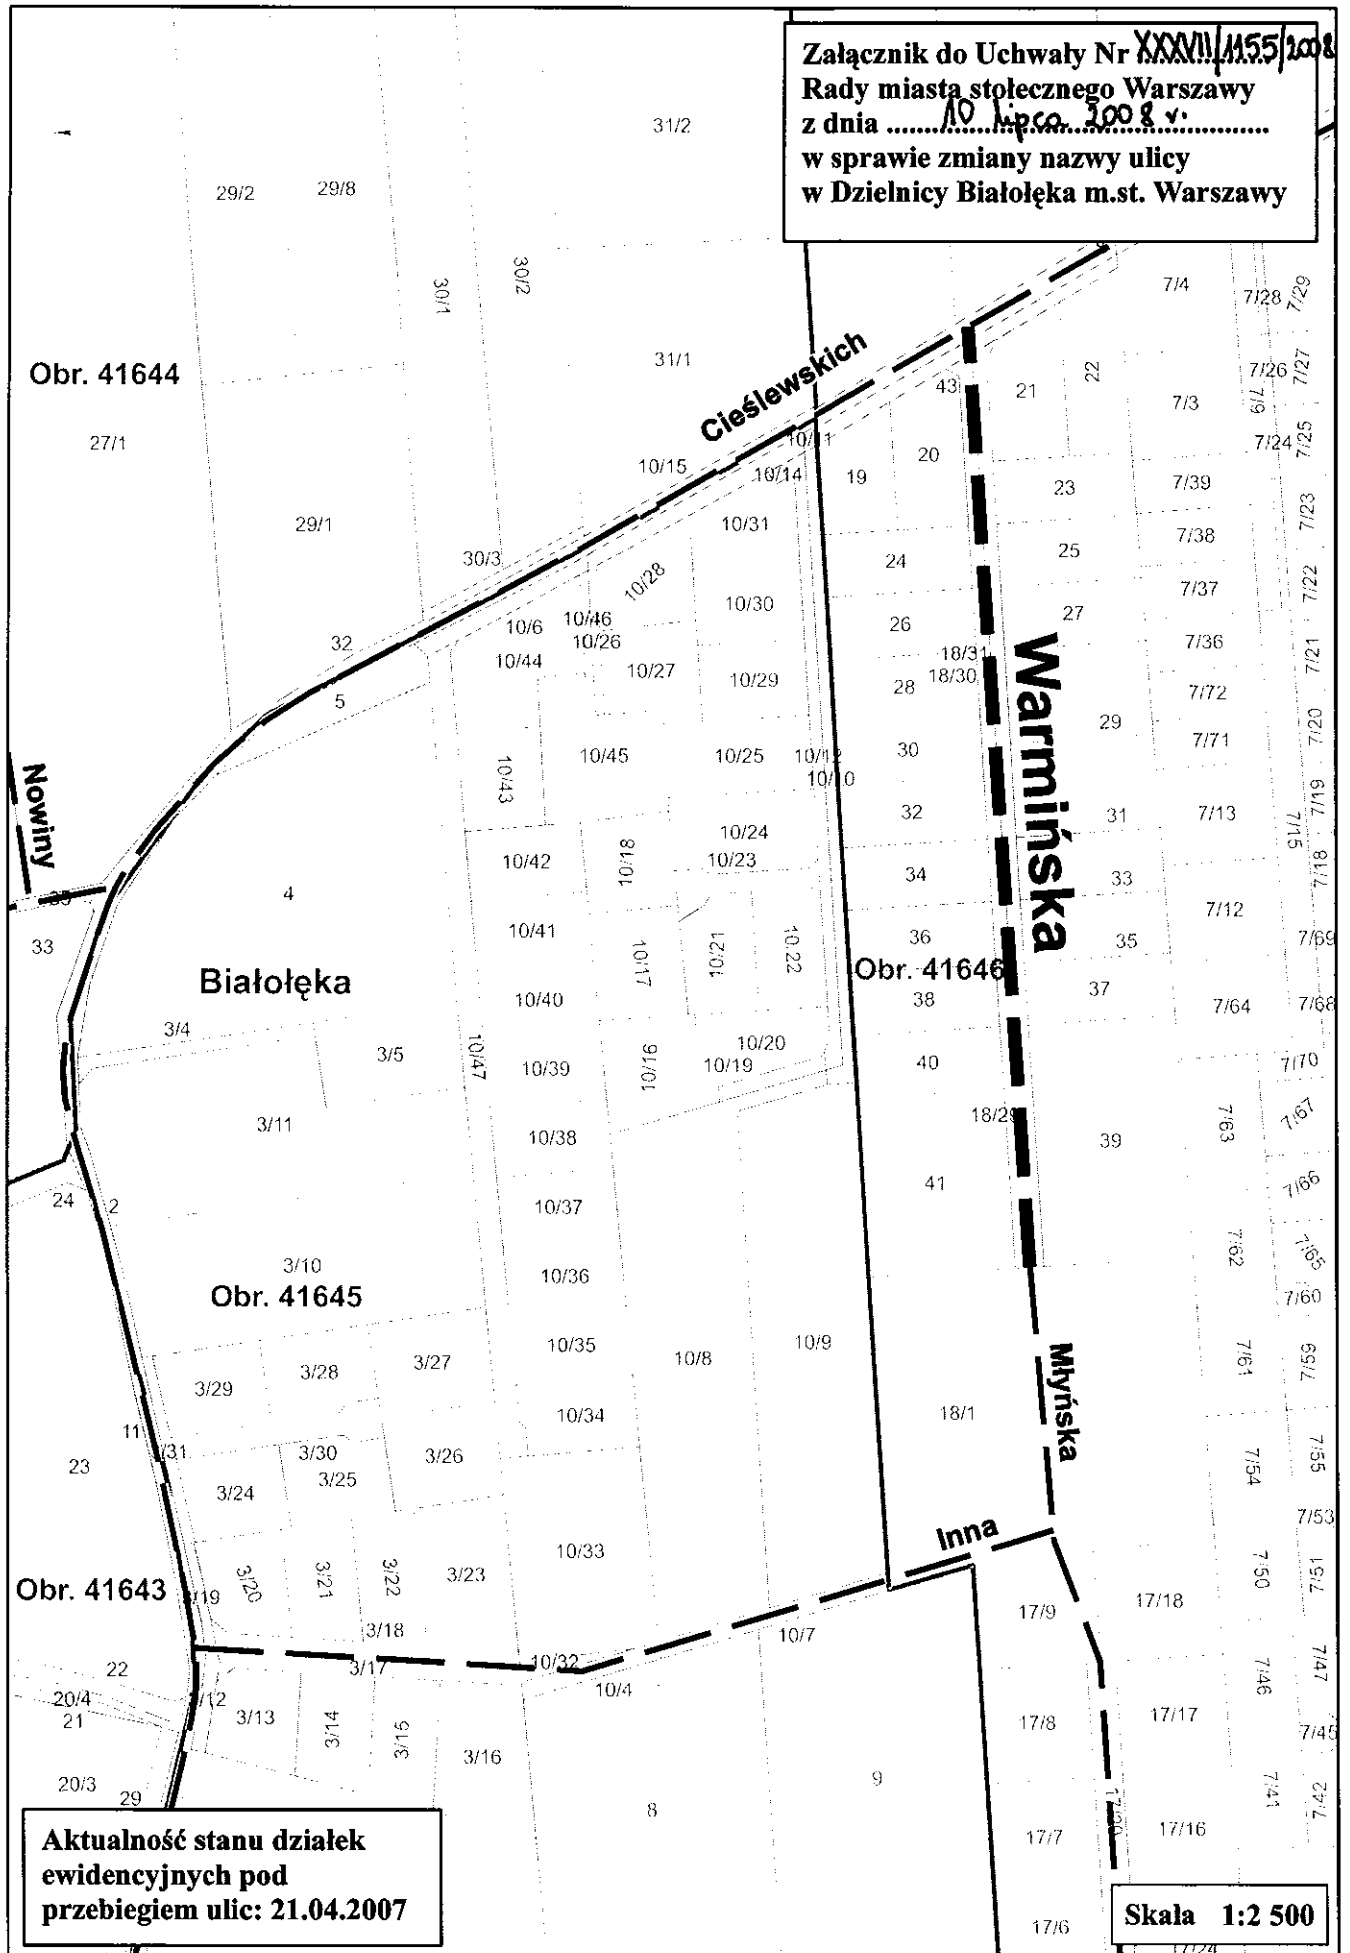

Aktualność stanu działek
ewidencyjnych pod
przebiegiem ulic: 21.04.2007

Skala 1:2 500