


Załącznik

do Uchwały Nr XXXIX/1232/2020

Rady Miasta Stołecznego Warszawy

z dnia 19 listopada 2020

1:5 000

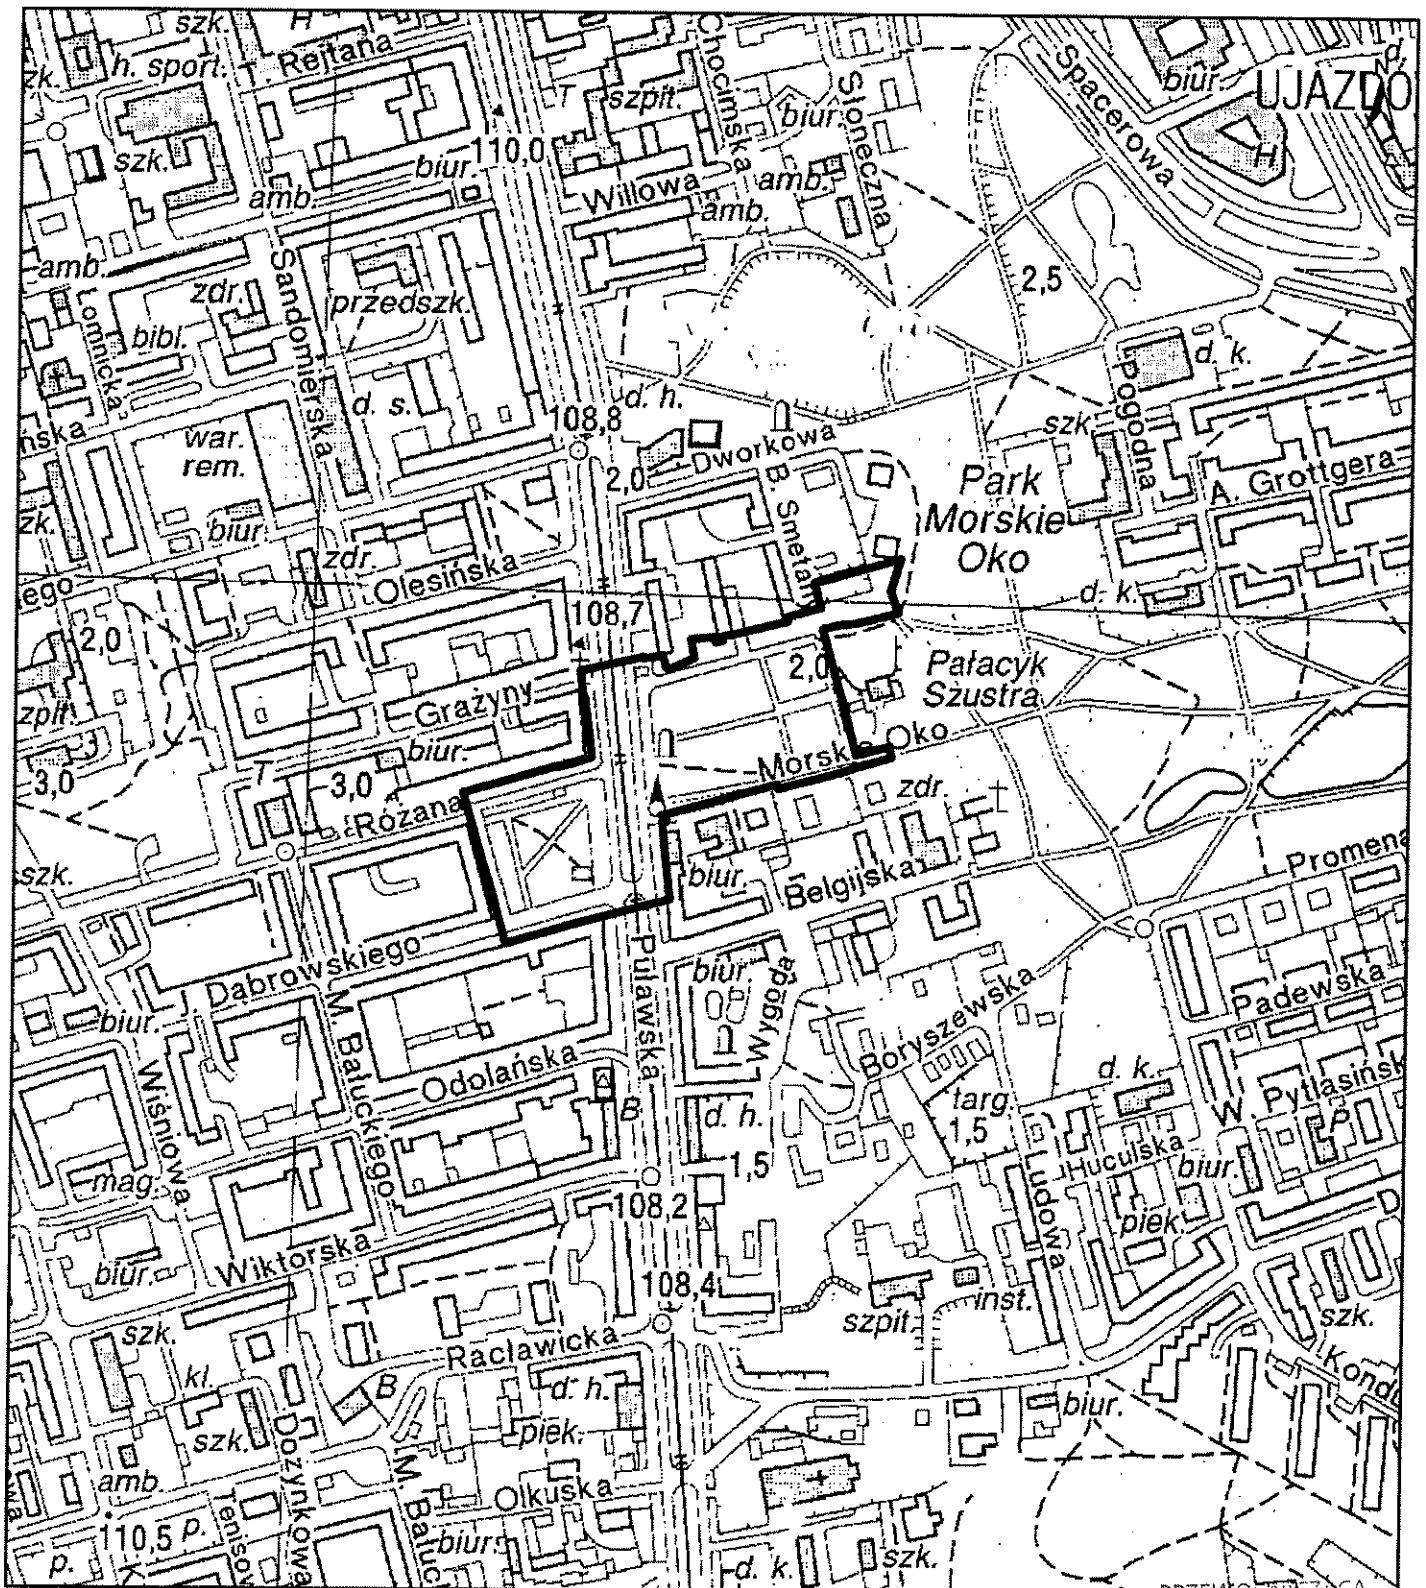

PRZEWODNICZĄCA
RADY M. ST. WARSZAWY

DYREKTOR Ewa Malinowska-Grupińska
BIURA ARCHITEKTURY
I PLANOWANIA PRZESZCZENEGO
Marlena Happpach
Marlena Happpach