


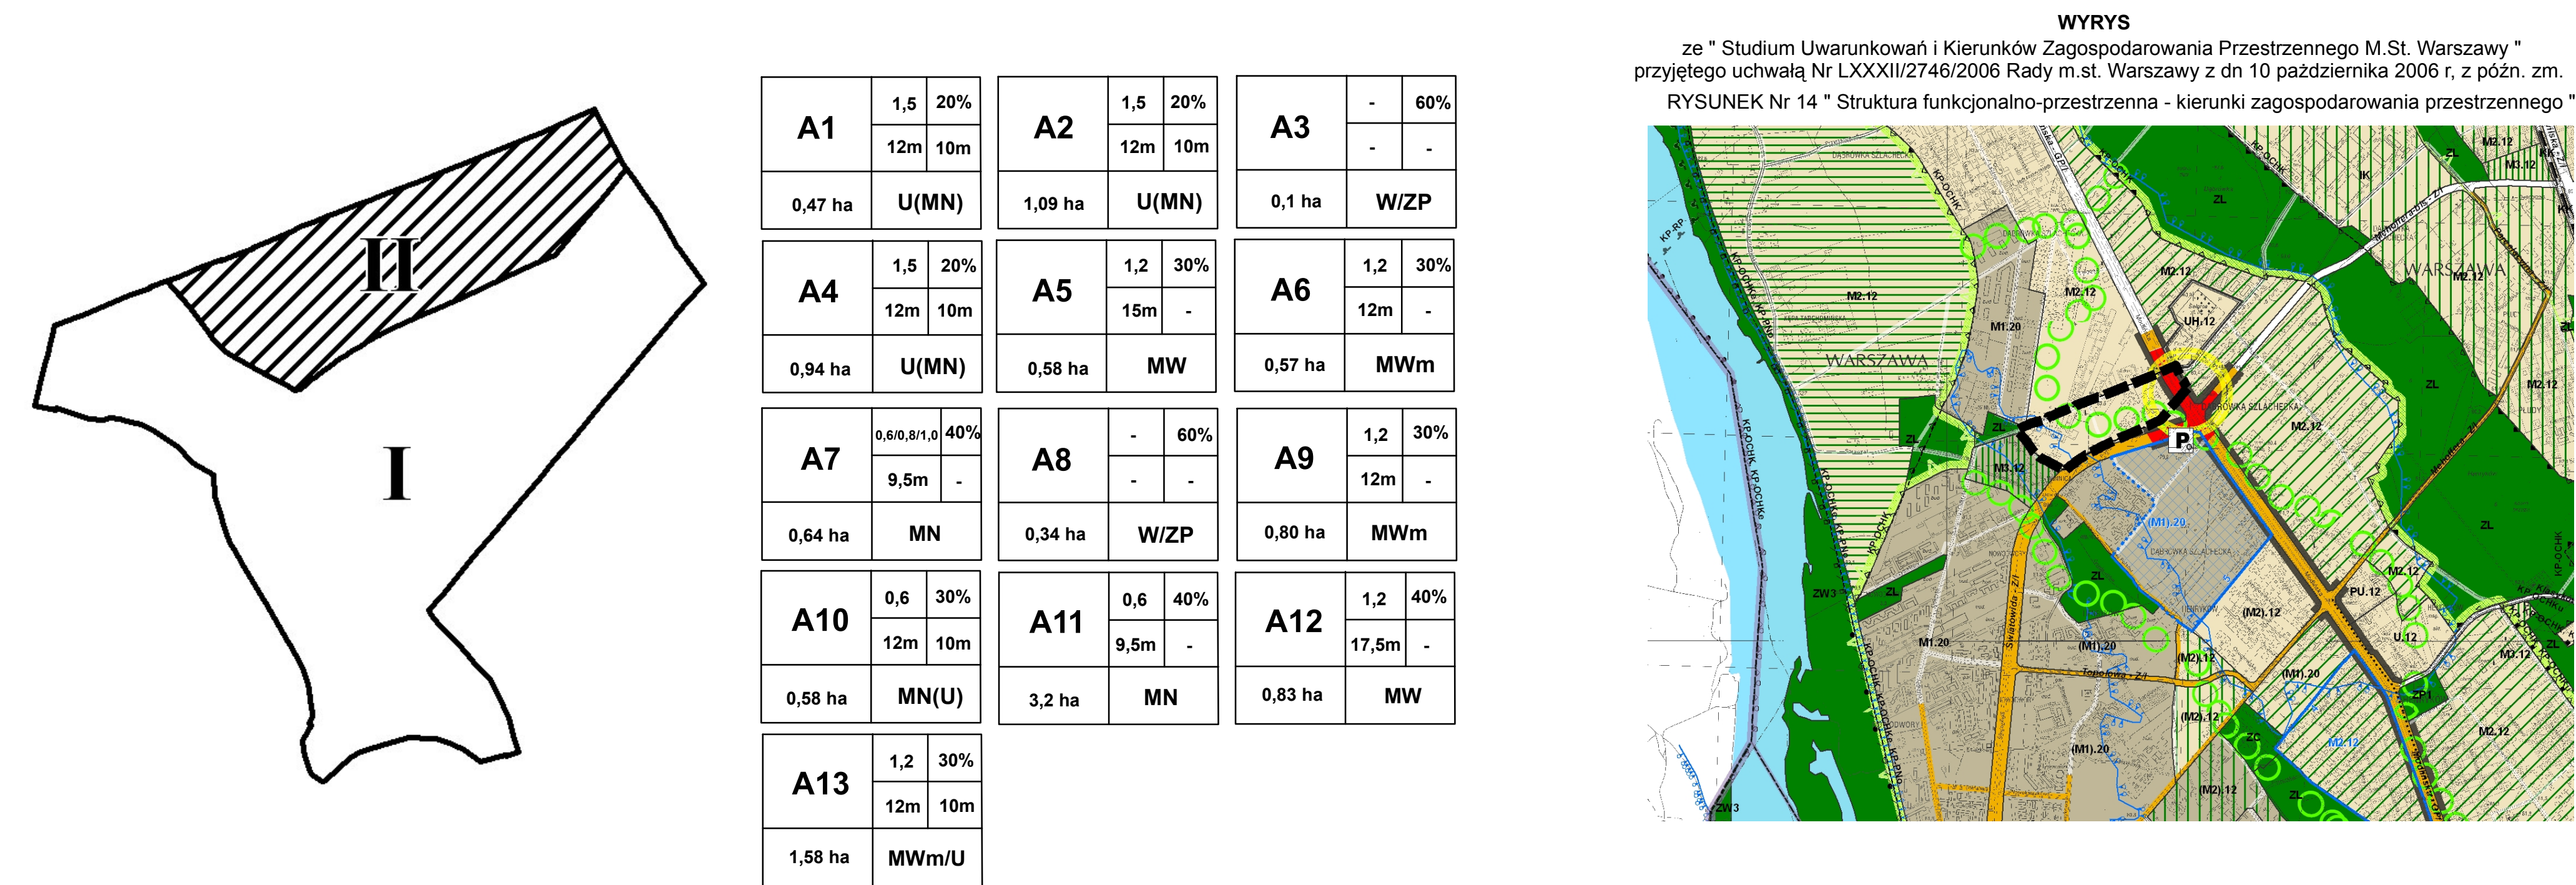

USTALENIA PLANU		INFORMACJE	
GRANICE I LINIE ROZGRANICZAJĄCE :			
• GRANICE OBSZARU OBJĘTEGO PLANEM			
• LINIE ROZGRANICZAJĄCE TERENY O RÓŻNYM PRZEZNACZENIU LUB RÓŻNYCH ZASADACH ZAGOSPODAROWANIA			
PRZEZNACZENIE TERENÓW :			
U(MN)		• USŁUGI WRAZ Z ZABUDOWĄ MIESZKANIOWĄ JEDNORODZINNĄ	
MN(U)		• ZABUDOWA MIESZKANIOWA JEDNORODZINNA WRAZ Z USŁUGAMI	
MWm/U		• ZABUDOWA MIESZKANIOWA WIELORODZINNA MAŁOGABARYTOWA I USŁUGI	
MW		• ZABUDOWA MIESZKANIOWA WIELORODZINNA	
MWm		• ZABUDOWA MIESZKANIOWA WIELORODZINNA MAŁOGABARYTOWA	
MN		• ZABUDOWA MIESZKANIOWA JEDNORODZINNA	
WIZP		• WODY POWIERZCHNIOWE Z ZIELENIA URZĄDZONA	
KD-GP		• DROGI PUBLICZNE : - GŁÓWNE RUCHU PRZYSPIESZONEGO	
KD-L		- LOKALNE	
KD-D		- DOJAZDOWE	
WSKAZNIKI KSZTAŁTOWANIA ZABUDOWY I ZAGOSPODAROWANIA TERENÓW (w tabelach) :			
A		• OZNACZENIA PORZĄDKOWE TERENU	
B		• PRZEZNACZENIA TERENU - symbol	
1		• WSKAZNIK MAKSYMALNEJ INTENSYWNOŚCI ZABUDOWY	
2		• WSKAZNIK MINIMALNEJ POWIERZCHNI BIOLOGICZNIE CZYNNEJ - w procentach	
3		• MAKSYMALNA WYSOKOŚĆ ZABUDOWY - w metrach	
4		• MINIMALNA WYSOKOŚĆ ZABUDOWY - w metrach	
5		• POWIERZCHNIA TERENU - w hektarach	
ELEMENTY ZABUDOWY I ZAGOSPODAROWANIA TERENÓW :			
• LINIE ZABUDOWY: - OBOWIĄZUJĄCE - NIEPRZEKRACZALNE			
• PRZESTRZENIE WYMAGAJĄCE SPECJALNEGO OPRACOWANIA POSADZKI			
• KANAŁ HENRYKOWSKI			
• DRZEWA DO ZACHOWANIA			
• PROJEKTOWANE RZĘDY DRZEW			
• CIĄGI PIESZE DO WYTWORZENIA			
• PRZEBIEG ŚCIEŻEK ROWEROWYCH			
• URZĄDZENIA DROGOWE : - JEZDNI - ESTAKADY			
• REJONY LOKALIZACJI PRZYSTANKÓW AUTOBUSOWYCH			
TERENY I OBIEKTY O SZCZEGÓLNYCH ZASADACH ZAGOSPODAROWANIA, W TYM CHRONIONE NA PODSTAWIE PRZEPISÓW ODRĘBNYCH			
• OBIEKTY WPISANE DO GMINNEJ EWIDENCJI KONSERWATORA ZABYTKÓW DO WYBURZENIA			
INNE OZNACZENIA :			
• WYMIARY			
• GRANICE DZIAŁEK EWIDENCYJNYCH			
• ELEMENTY ZAGOSPODAROWANIA TERENÓW POZA GRANICAMI OBSZARU OBJĘTEGO PLANEM :			
• LINIE ROZGRANICZAJĄCE TERENY O RÓŻNYM PRZEZNACZENIU LUB RÓŻNYCH ZASADACH ZAGOSPODAROWANIA			
• REJONY LOKALIZACJI PRZYSTANKÓW TRAMWAJOWYCH			
• REJONY LOKALIZACJI PRZYSTANKÓW AUTOBUSOWYCH			
• TRASA TRAMWAJOWA			
• PRZEBIEG ŚCIEŻEK ROWEROWYCH			

Plan miejscowy sporządzono z wykorzystaniem urzędowej kopii zasadniczej mapy miasta w skali 1:500 obejmującej sekcje:

18N8W2, 5N8W3, 6N8W2, 7N8W2, 8N7W3, 8N8W3, 8N9W3, 10N8W3, 11N8W2, 13N8W3, 14N8W3, 15N8W3, 16N8W3, 18N8W2, 18N8W3, 19N8W3, 20N8W2, 24N8W3, 10N78W34, 15N78W34

wydanej z państwowego zasobu geodezyjnego i kartograficznej z zamówieniem:

Nr AM/002/B/117/07 z dnia 10.04.2007r. i skalibrowanej przez MPPIIS.

Oświadczam, że rysunek mpsz Winnicy w rejonie ul. Światowida - część II (wykonany w skali podstawowej 1:1000) został sporządzony na urzędowej kopii mapy zasadniczej, poświadczonej za zgodność z oryginałem, przechowywanym w Państwowym Ośrodku Dokumentacji Geodezyjnej i Kartograficznej

podpis głównego projektanta planu

ZALĄCZNIK NR 1 do Uchwały Nr LVIII/1627/2013 Rady m. st. Warszawy z dnia 19 czerwca 2013 r. w sprawie uchwalenia MIEJSCOWEGO PLANU ZAGOSPODAROWANIA PRZESTRZENNEGO WINNICY W REJONIE UL. ŚWIATOWIDZA - CZĘŚĆ II	
SKALA 1:1000	
Ogólny Projektant Planu : mgr inż. Jolanta Jęszczak-Wiktorowicz nr c.d. O. I. U. WA - 372	
Publacja dokonana w: Dz. U. Województwa Mazowieckiego z dnia	

[illegible]