


Załącznik do Uchwały Nr LVII/1304/1009
Rady miasta stołecznego Warszawy
z dnia28. maja.....2009 r.....
w sprawie nadania nazwy skwerowi
w Dzielnicy Mokotów m.st. Warszawy

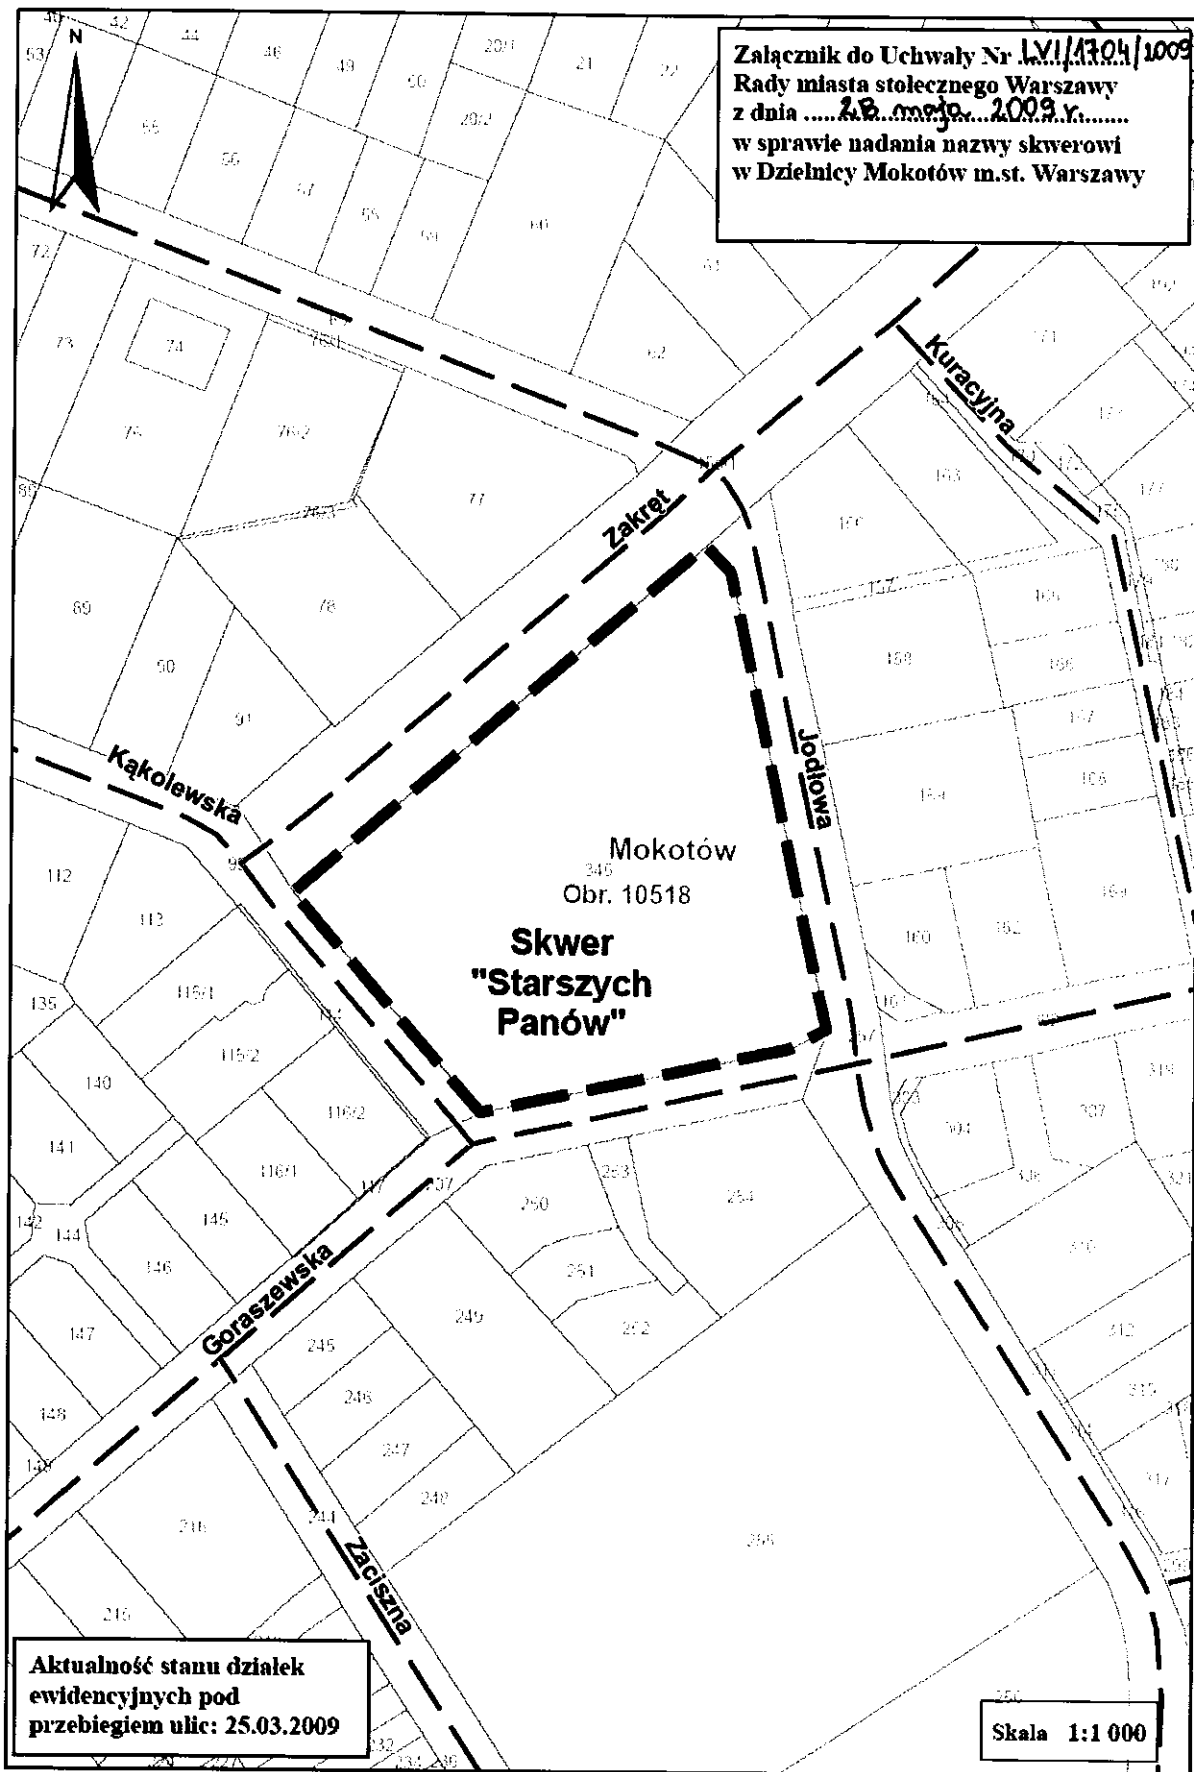

Aktualność stanu działek
ewidencyjnych pod
przebiegiem ulic: 25.03.2009

Skala 1:1 000