


Załącznik do uchwały nr LXIII/1768/2018
Rady Miasta Stołecznego Warszawy
z dnia22.03.2018r.....
w sprawie nadania nazwy ulicy
w Dzielnicy Wilanów m.st. Warszawy

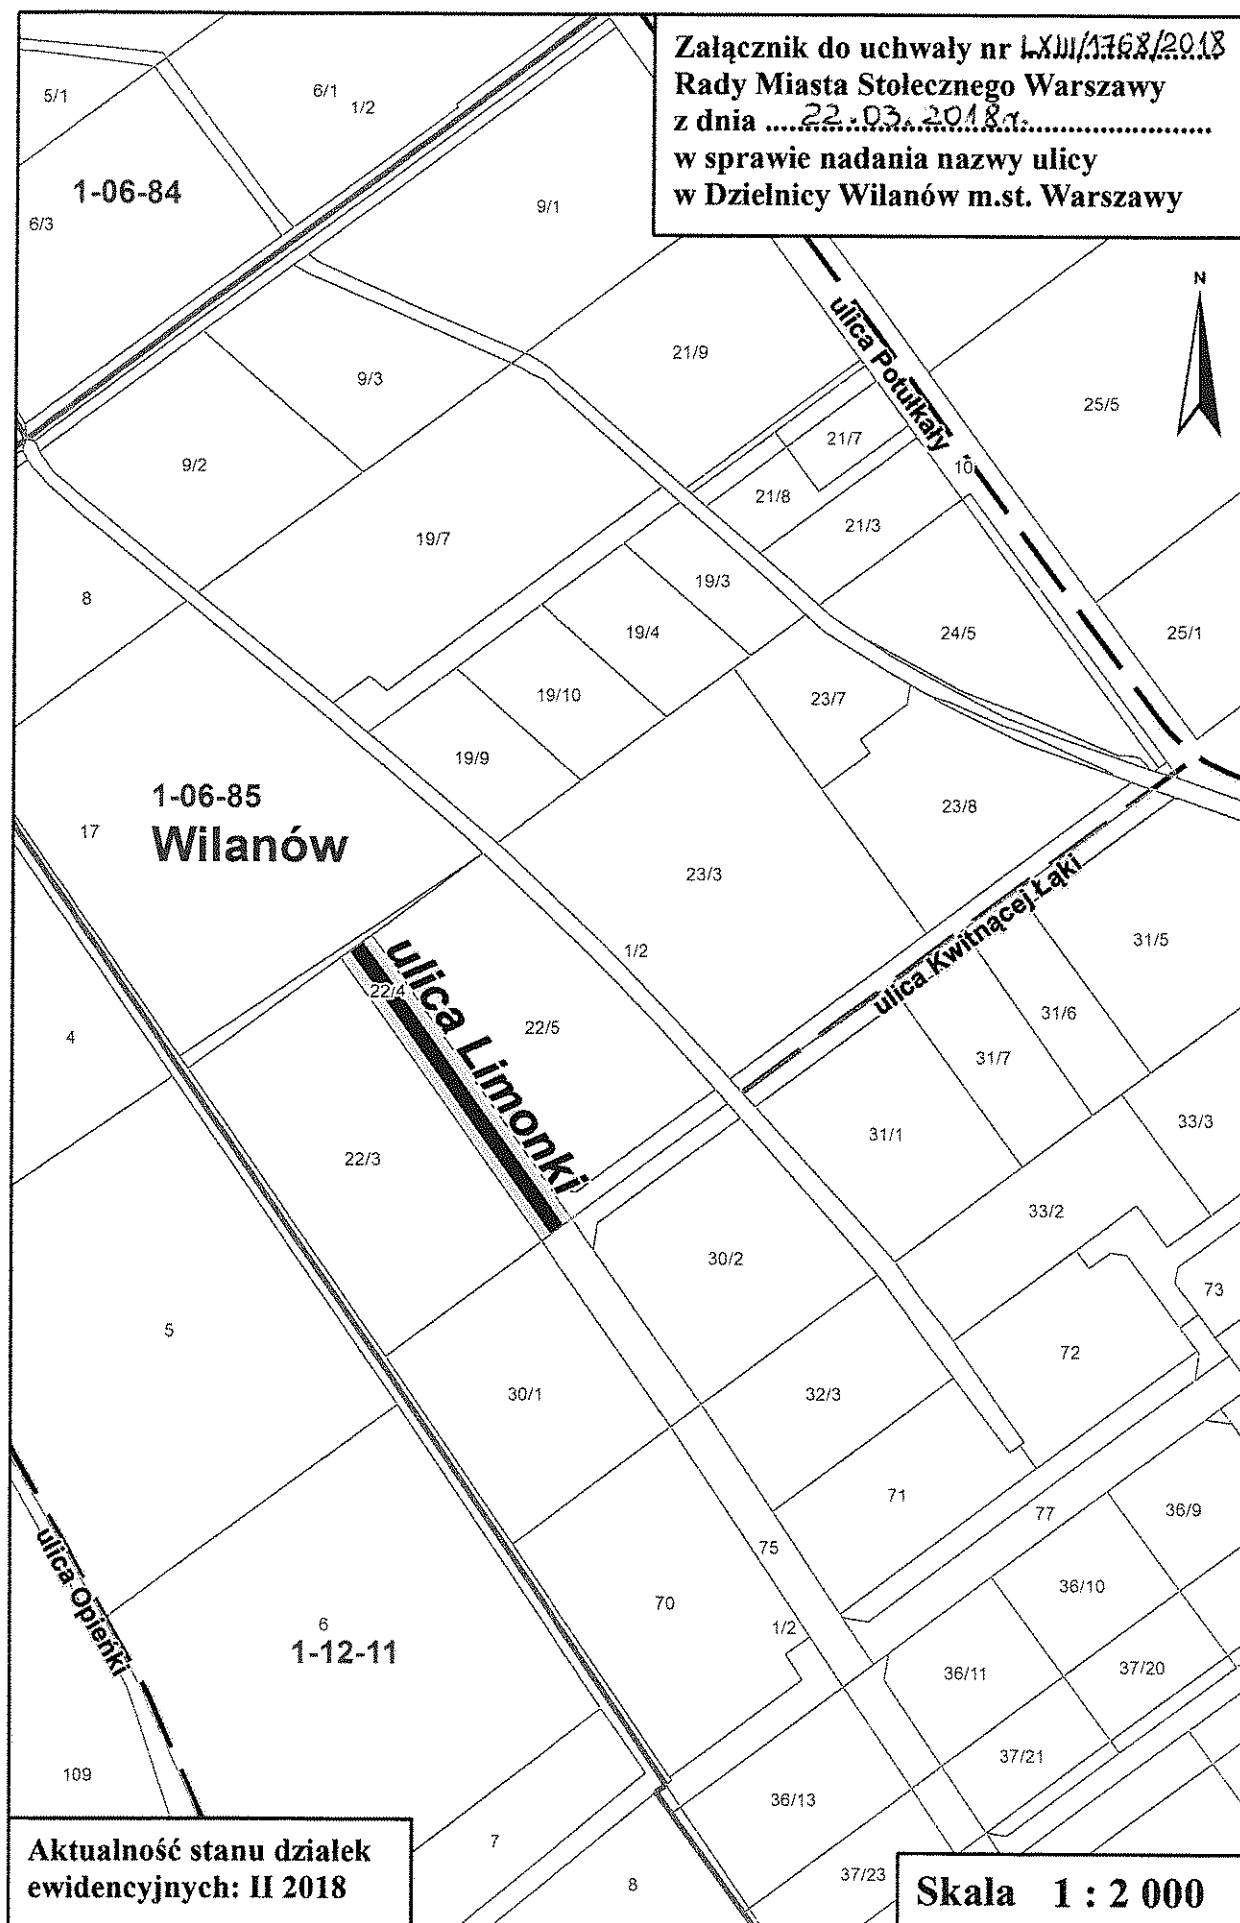

Aktualność stanu działek
ewidencyjnych: II 2018

Skala 1 : 2 000