


Załącznik nr 1 do uchwały Nr... LXVIII / 1819 / 2013
 Rady m. st. Warszawy z dnia... 17.10.2013.....
 zmieniającej uchwałę w sprawie przystąpienia do
 sporządzenia miejscowego planu zagospodarowania
 przestrzennego Trasy Mostu Północnego na odcinku
 od węzła z Trasą N-S do ul. Marymonckiej

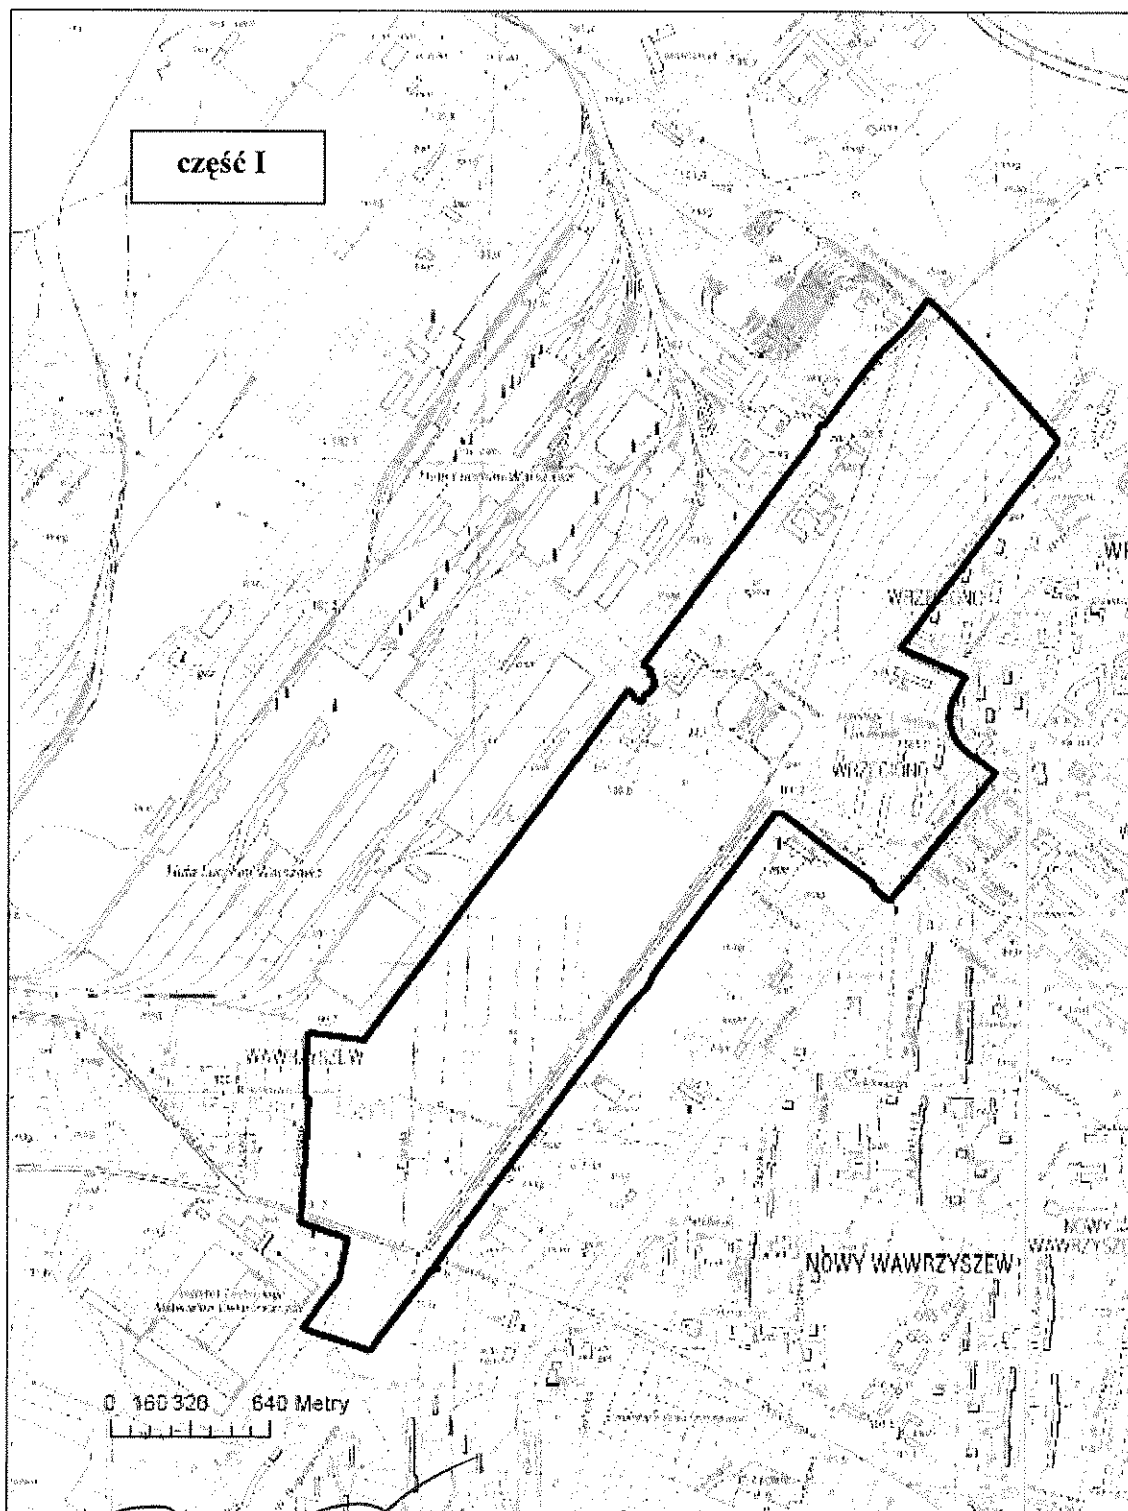


P.O. DYREKTORA
 Biura Architektury i Planowania
 Przestrzennego

Marek Mikos

PRZEWODNICZĄCA
 Rady m. st. Warszawy

Ewa Malinowska-Grupińska

Załącznik nr 2 do uchwały Nr LXVIII/1819/2013
Rady m. st. Warszawy z dnia 17.10.2013 r.
zmieniającej uchwałę w sprawie przystąpienia do
sporządzenia miejscowego planu zagospodarowania
przestrzennego Trasy Mostu Północnego na odcinku
od węzła z Trasą N-S do ul. Marymonckiej

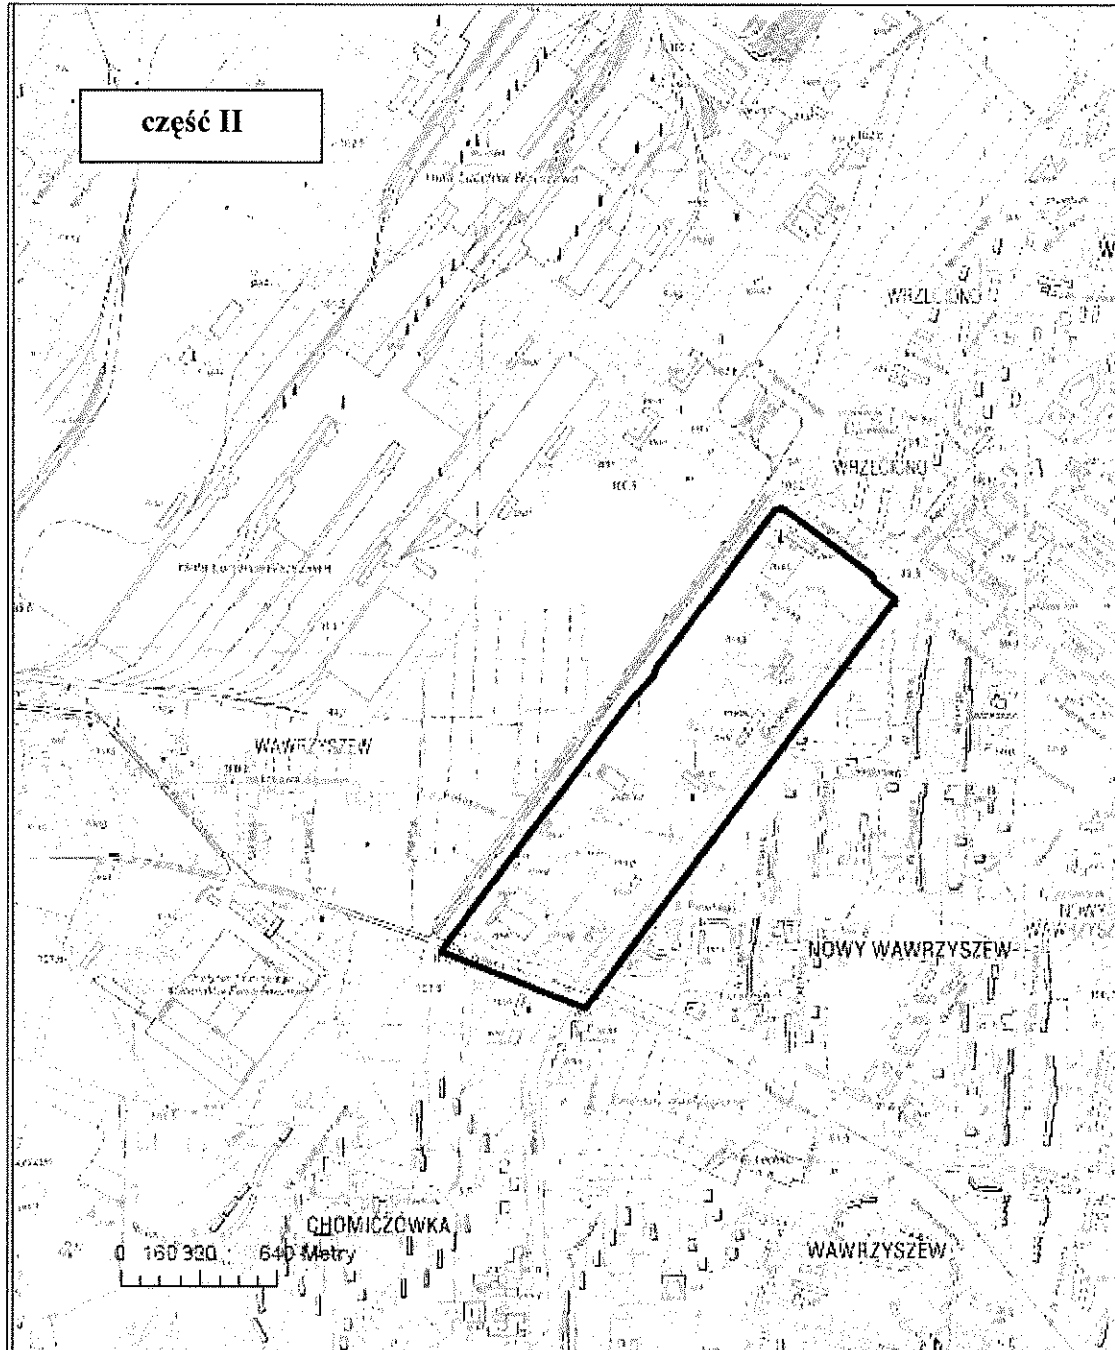

PRZEWODNICZĄCA
Rady m. st. Warszawy

Ewa Malinowska-Grupińska

p.p. DYREKTORA
Biura Architektury i Planowania
Przestrzennego

Marek Mikos