


Załącznik do Uchwały Nr LX/1831/2009
Rady miasta stołecznego Warszawy
z dnia 23 sierpnia 2009 r.
w sprawie nadania nazwy skwerowi
w Dzielnicy Wola m.st. Warszawy

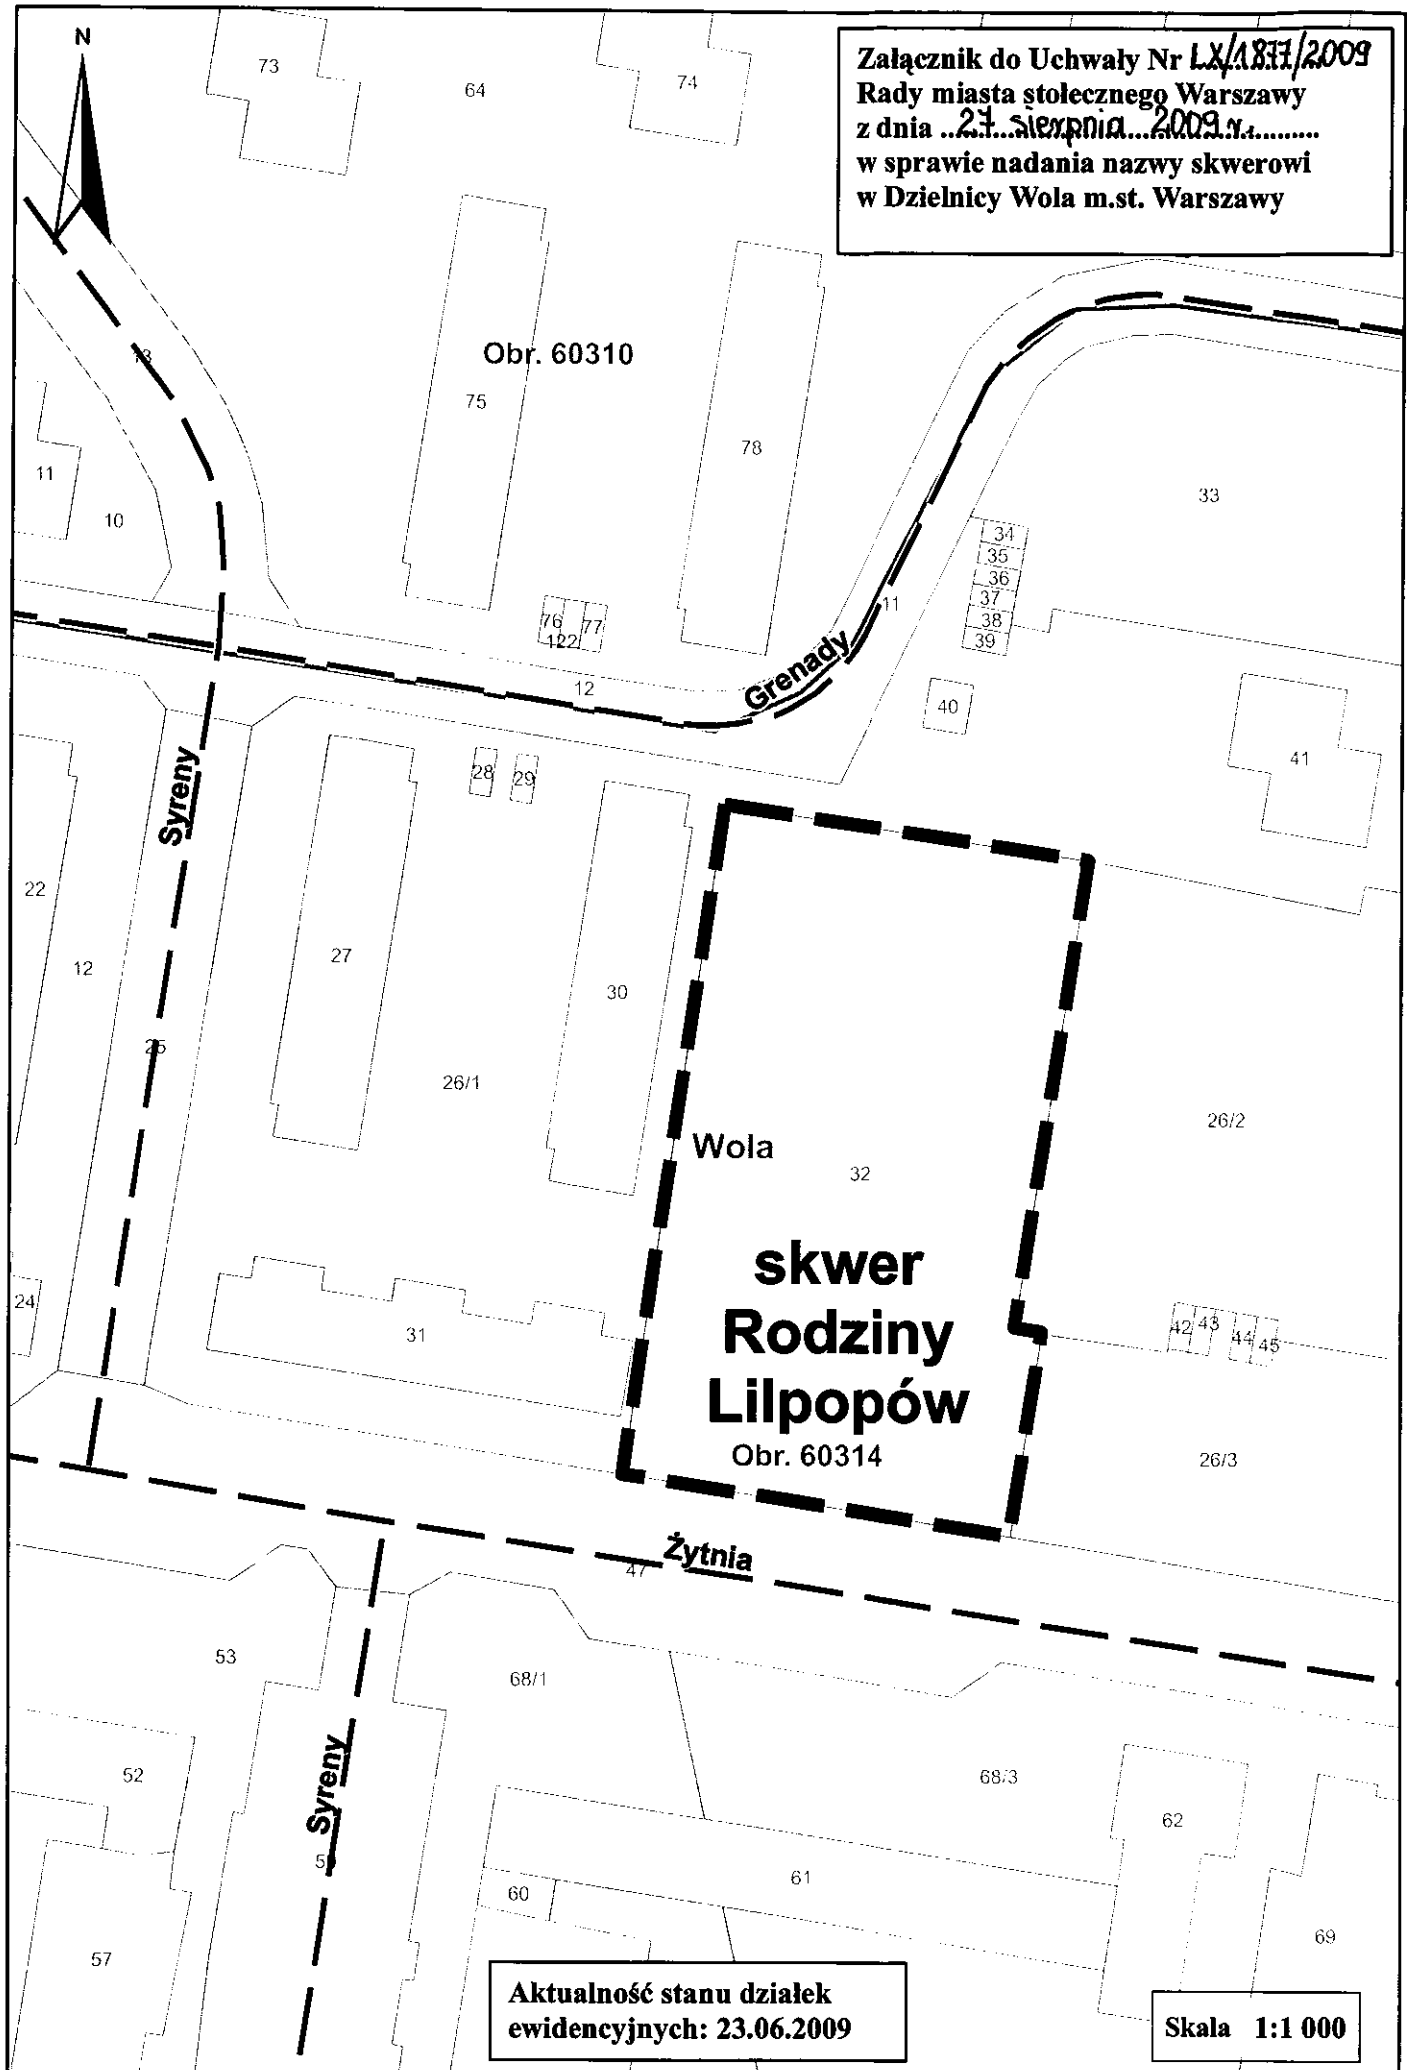

Aktualność stanu działek
ewidencyjnych: 23.06.2009

Skala 1:1 000