


Załącznik do Uchwały Nr **LX/1881/2009**
Rady miasta stołecznego Warszawy
z dnia **21 sierpnia 2009 r.**
w sprawie nadania nazwy ulicy
w Dzielnicy Białoleka m.st. Warszawy

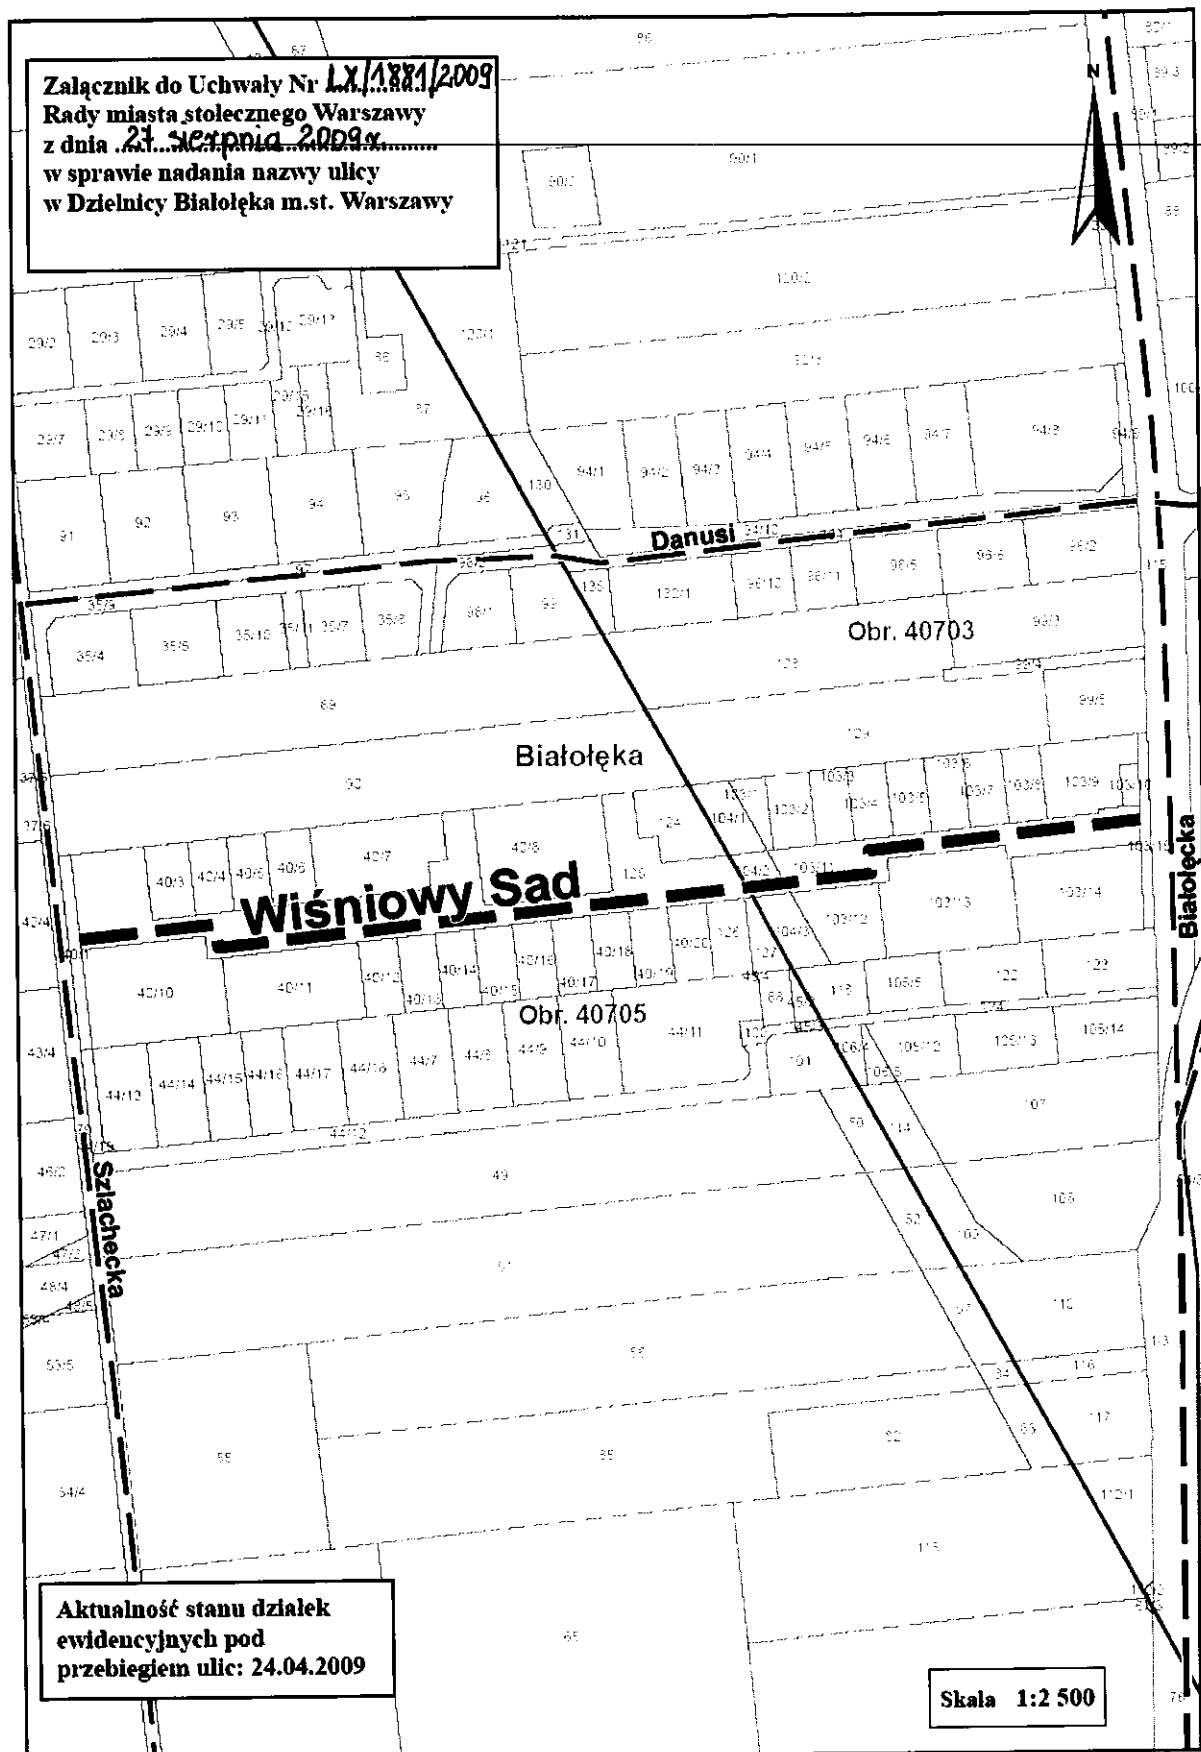

Aktualność stanu działek
ewidencyjnych pod
przebiegiem ulic: 24.04.2009

Skala 1:2 500