


Załącznik
do Uchwały Nr. LXIV/2004/2009
Rady m.st. Warszawy
z dnia 22 października 2009 r.
w sprawie przystąpienia do sporządzenia
miejscowego planu zagospodarowania
przestrzennego rejonu Buchnika

1:10 000

0 62,5 125 250 375 500 Metry

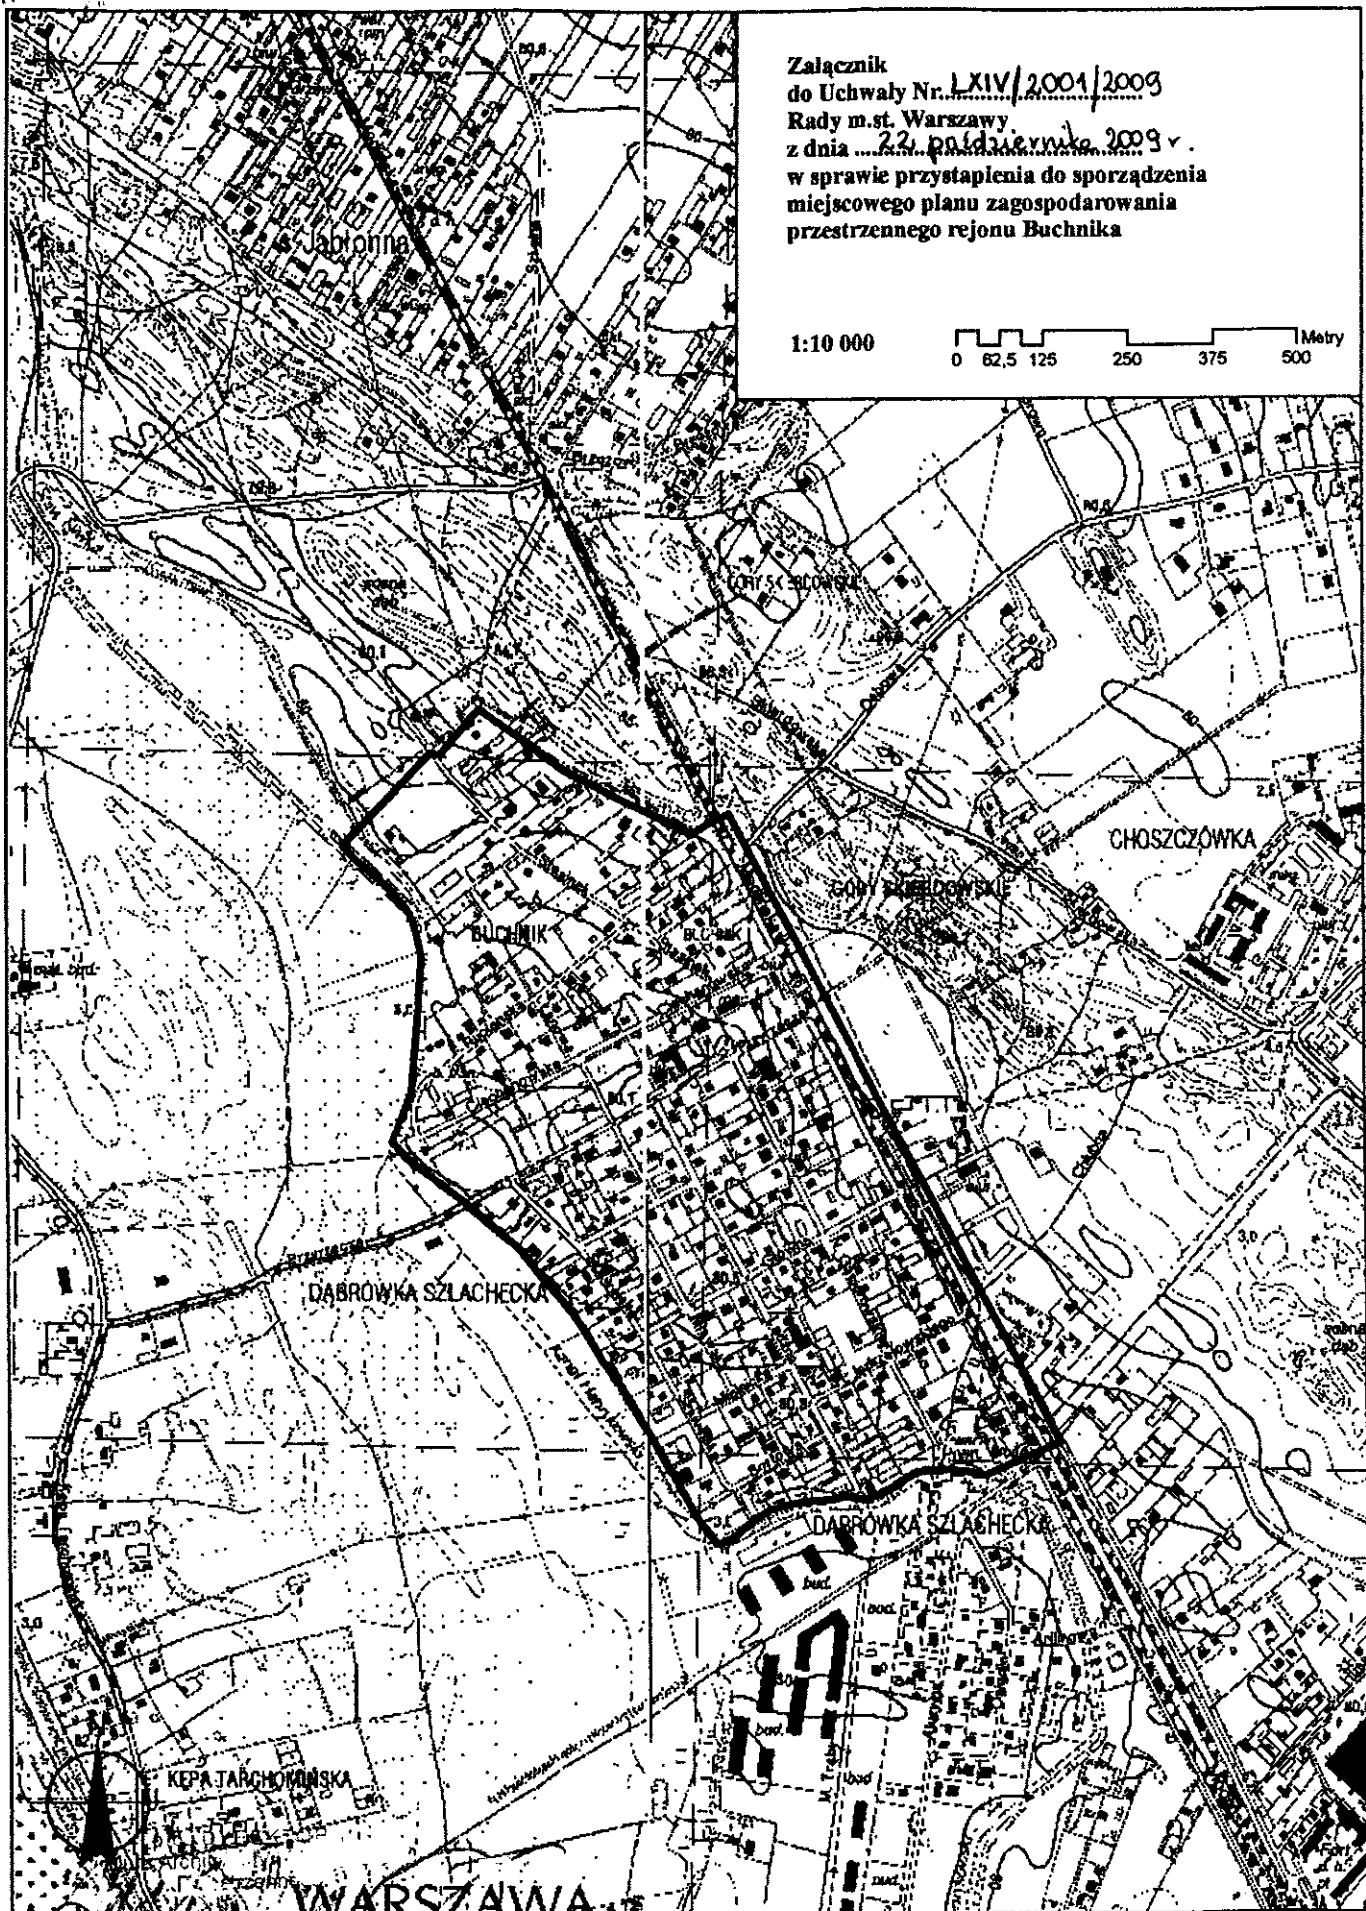

p.o. DYREKTORA
Biura Architektury Planowania
Przestrzennego

Marek Mikos

PRZEWODNICZĄCA
Rady m. st. Warszawy

Ewa Malinowska-Grupińska