


Załącznik

do Uchwały Nr ...X./200/2019.....

Rady Miasta Stołecznego Warszawy

z dnia28 marca 2019 r.....

1:10 000

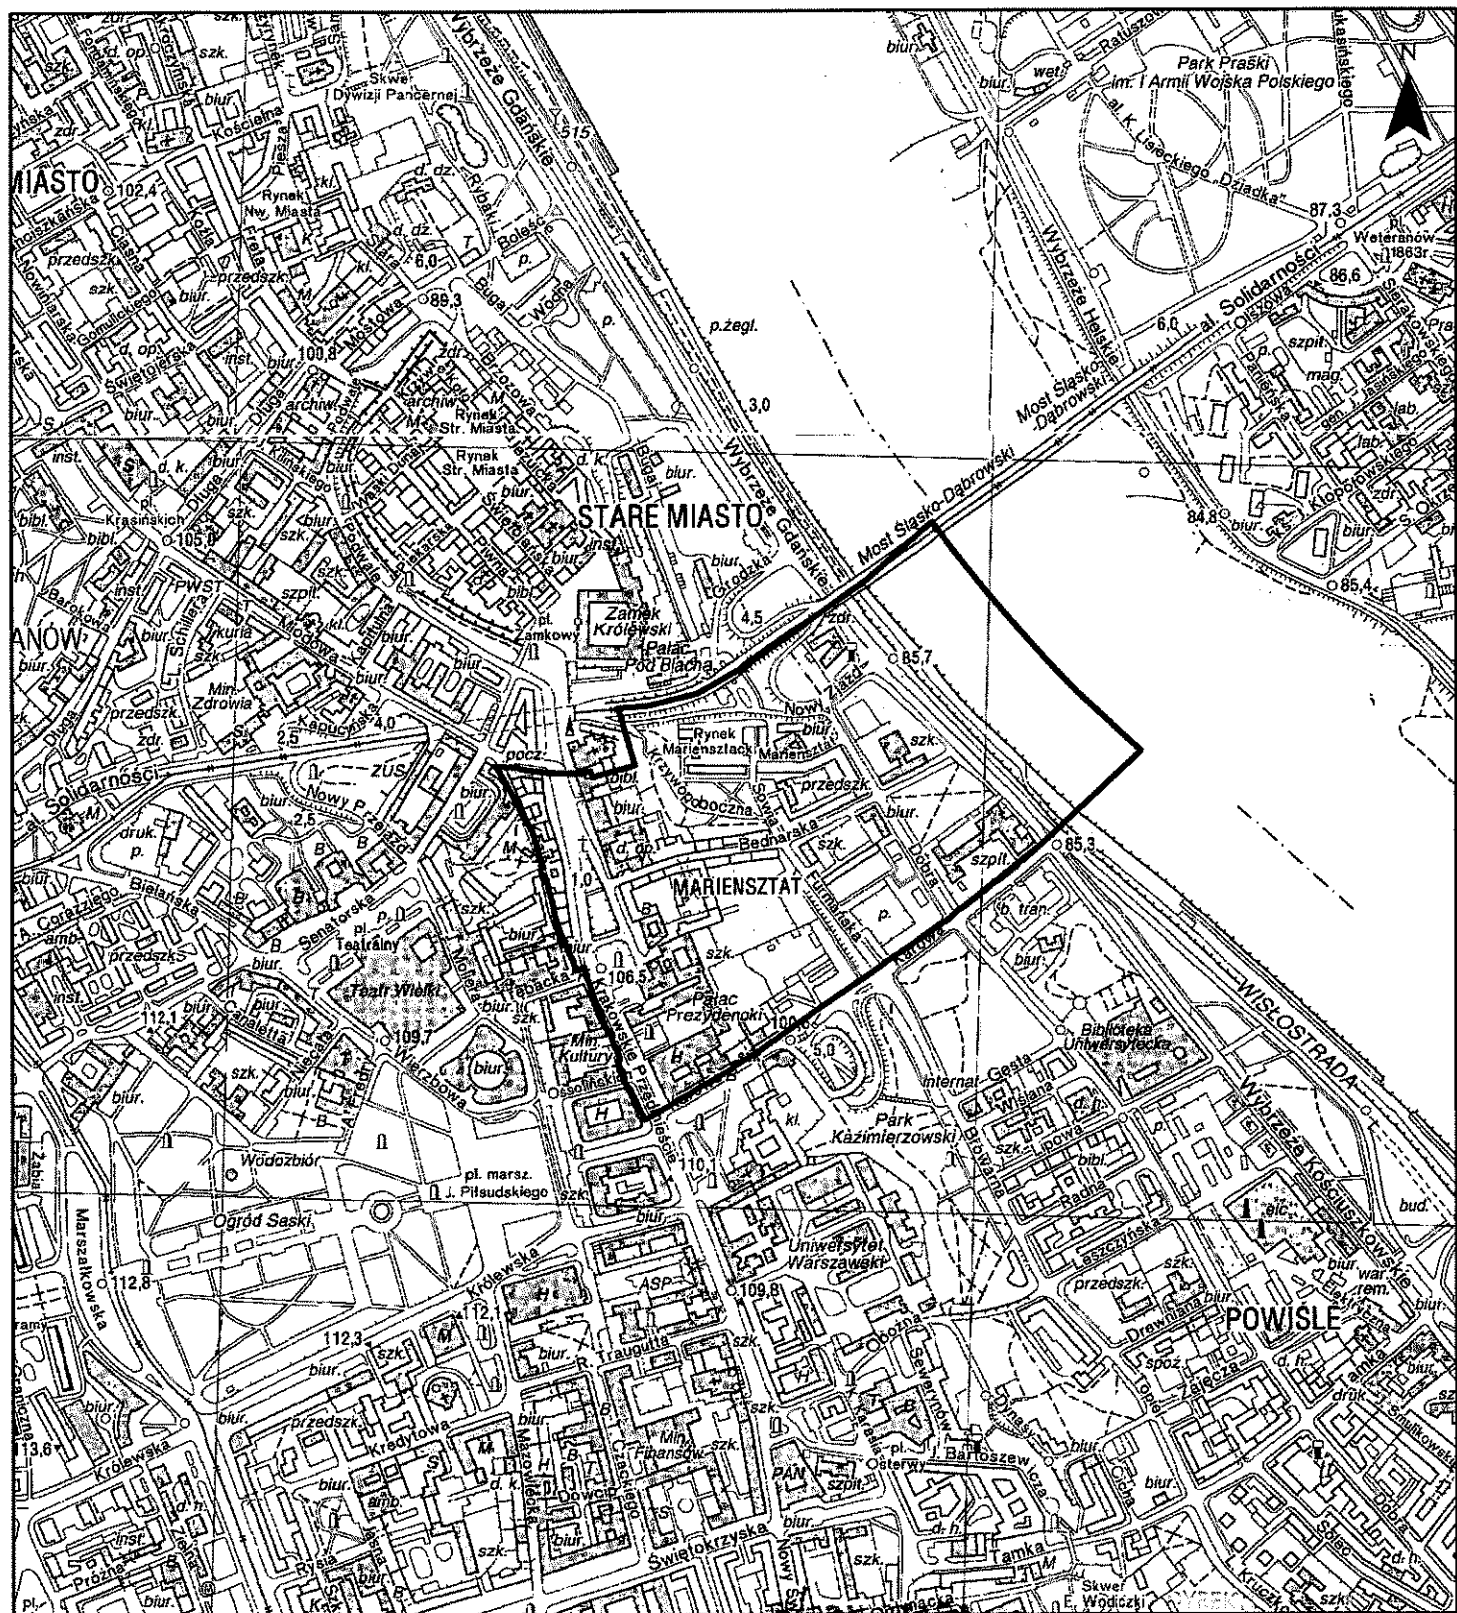

Stary m. Warszawy

For Malinowska-Grybka

BUDOWA ARCHITEKTURY
I PLANOWANIA PRZESZCZENIA

Marlena Hoppa
Marlena Hoppa