


Załącznik nr 1
do Uchwały Nr LXXXV/2483/2010
Rady m.st. Warszawy
z dnia 24 czerwca 2010 r.

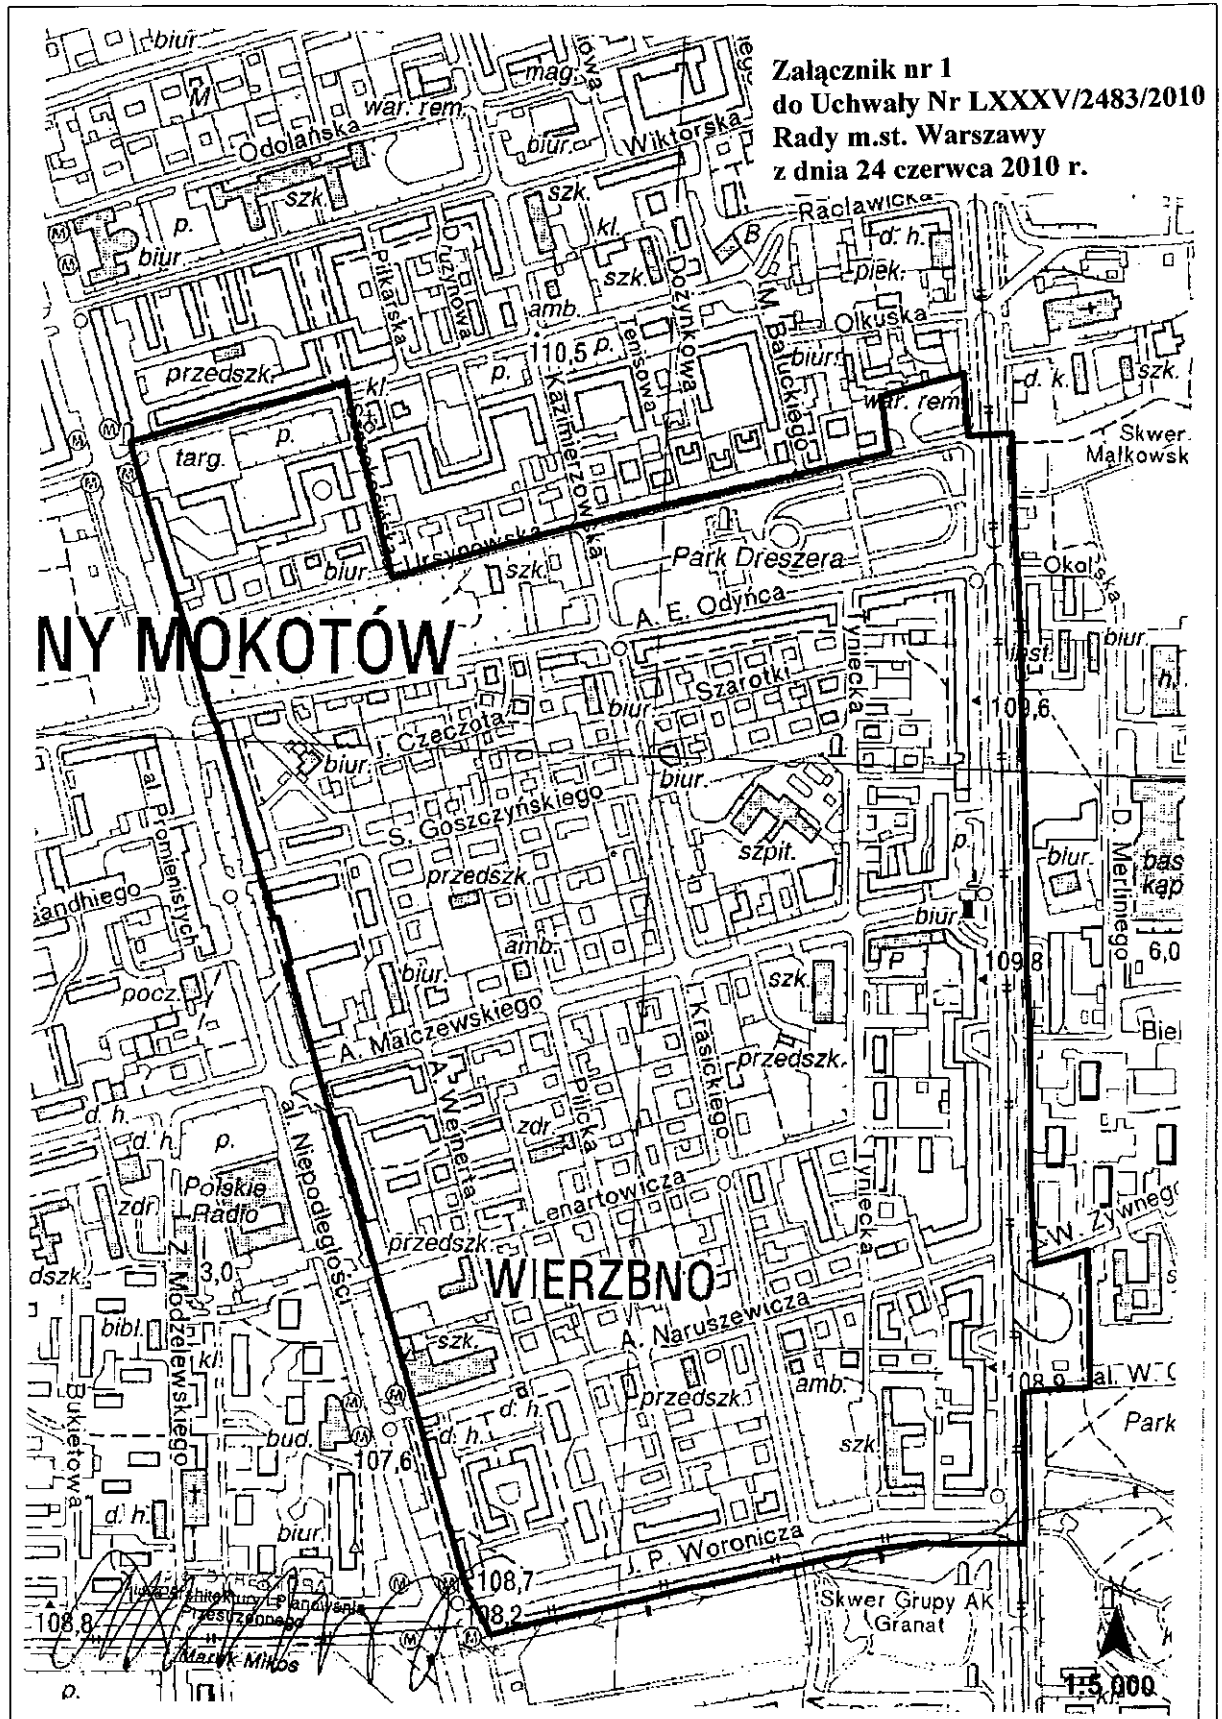

p.o. DYREKTORA
Biura Architektury i Planowania
Przestrzennego

Marek Mikos

PRZEWODNICZĄCA
Rady m. st. Warszawy

Ewa Malinowska-Grupińska