
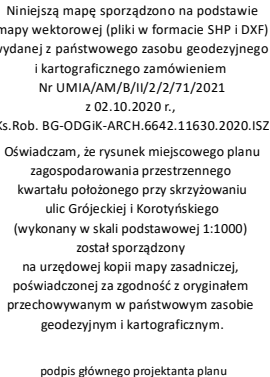


**SKALA 1:1000**

LEGENDA		
USTALENIA	INFORMACJE	GRANICE I LINIE ROZGRANICZAJĄCE:
		GRANICE OBSZARU OBJĘTEGO PLANEM LINIE ROZGRANICZAJĄCE TERENY O RÓŻNYM PRZEZNACZENIU LUB RÓŻNYCH ZASADACH ZAGOSPODAROWANIA
		PRZEZNACZENIE TERENÓW:
		ZABUDOWA MIESZKANIOWA WIELORODZINNA Z DOPUSZCZENIEM USŁUG USŁUGI LUB ZABUDOWA MIESZKANIOWA WIELORODZINNA Z DOPUSZCZENIEM INFRASTRUKTURY TECHNICZNEJ Z ZAKRESU KANALIZACJI ZIELEŃ URZĄDZONA - PARK INFRASTRUKTURA TECHNICZNA - ELEKTROENERGETYKA DROGA PUBLICZNA KLASY GŁÓWNEJ DROGA PUBLICZNA KLASY DOJAZDOWEJ
		KSZTAŁTOWANIE ZABUDOWY I ZAGOSPODAROWANIA TERENÓW:
		OBOWIĄZUJĄCE LINIE ZABUDOWY NIEPRZEKRACZALNE LINIE ZABUDOWY NIEPRZEKRACZALNE LINIE ZABUDOWY DLA NADWIESIEŃ REJON USŁUG W PARTERACH BUDYNKÓW REJON MOŻLIWEJ LOKALIZACJI ZWYKLI GŁÓWNE POWIĄZANIA PIESZE
		OCHRONA ŚRODOWISKA, PRZYRÓD I KRAJOBRAZU:
		REJON LOKALIZACJI RZĘDU DRZEW STREFY ZIELENI
		OCHRONA DZIEDZICTWA KULTUROWEGO I ZABYTKÓW, W TYM KRAJOBRAZÓW KULTUROWYCH ORAZ DÓBR KULTURY WSPÓŁCZESNEJ:
		GRANICA STREFY OCHRONY KONSERWATORSKIEJ WYBRANYCH PARAMETRÓW HISTORYCZNEGO UKŁADU URBANISTYCZNEGO PUNKTU OPORU RAKOWIEC KZ-C GRANICA STREFY OCHRONY KONSERWATORSKIEJ WYBRANYCH PARAMETRÓW HISTORYCZNEGO UKŁADU URBANISTYCZNEGO PUNKTU OPORU RAKOWIEC KZ-C POZA OBSZAREM PLANU
		INNE OZNACZENIA:
		GRANICE I NUMERY DZIAŁEK EWIDENCYJNYCH GRANICE I NUMERY OBRĘBÓW EWIDENCYJNYCH WYMIARY W METRACH OBOWIĄZUJĄCY MIEJSCOWY PLAN ZAGOSPODAROWANIA PRZESTRZENNEGO OBSZARU RAKOWCA

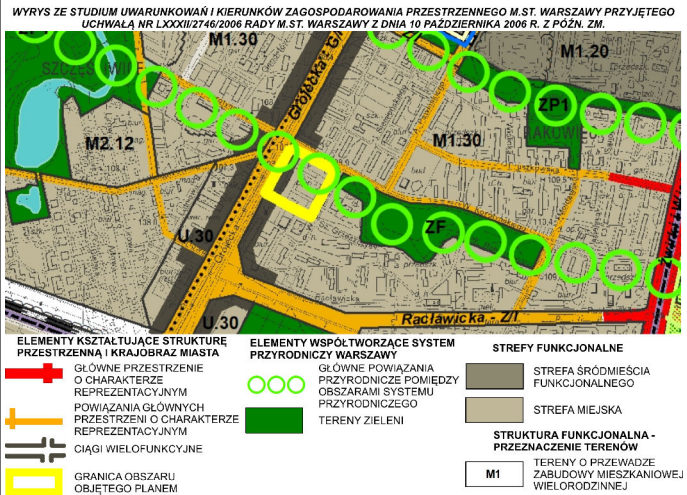

ZĄŁĄCZNIK NR 1
do Uchwały Nr LXXXI/2661/2023 Rady Miasta Stołecznego Warszawy z 25.05.2023 r.
w sprawie
MIJESKOWEGO PLANU ZAGOSPODAROWANIA PRZESTRZENNEGO
KWARTAŁU POŁOŻONEGO PRZY SKRZYŻOWANIU
ULIC GRÓJECKIEJ I KOROTYŃSKIEGO
Przewodnicząca Rady m.st. Warszawy

RYSEUNEK PLANU
SKALA 1 : 1000



URZĄD MIASTA STOLECZNEGO WARSZAWY
Biuro Architektury i Planowania Przestrzennego
Wydział Projektów Planów Miejsowych Południe

GŁÓWNY PROJEKTANT PLANU
mgr inż. Emilia Żeromska-Stomińska

Publikacja dokonana w:
Dz. U. Województwa Mazowieckiego
..... 20... r.