


Załącznik nr 1
do uchwały nr LXXXI/2664/2023
Rady Miasta Stołecznego Warszawy
z 25 maja 2023 r.

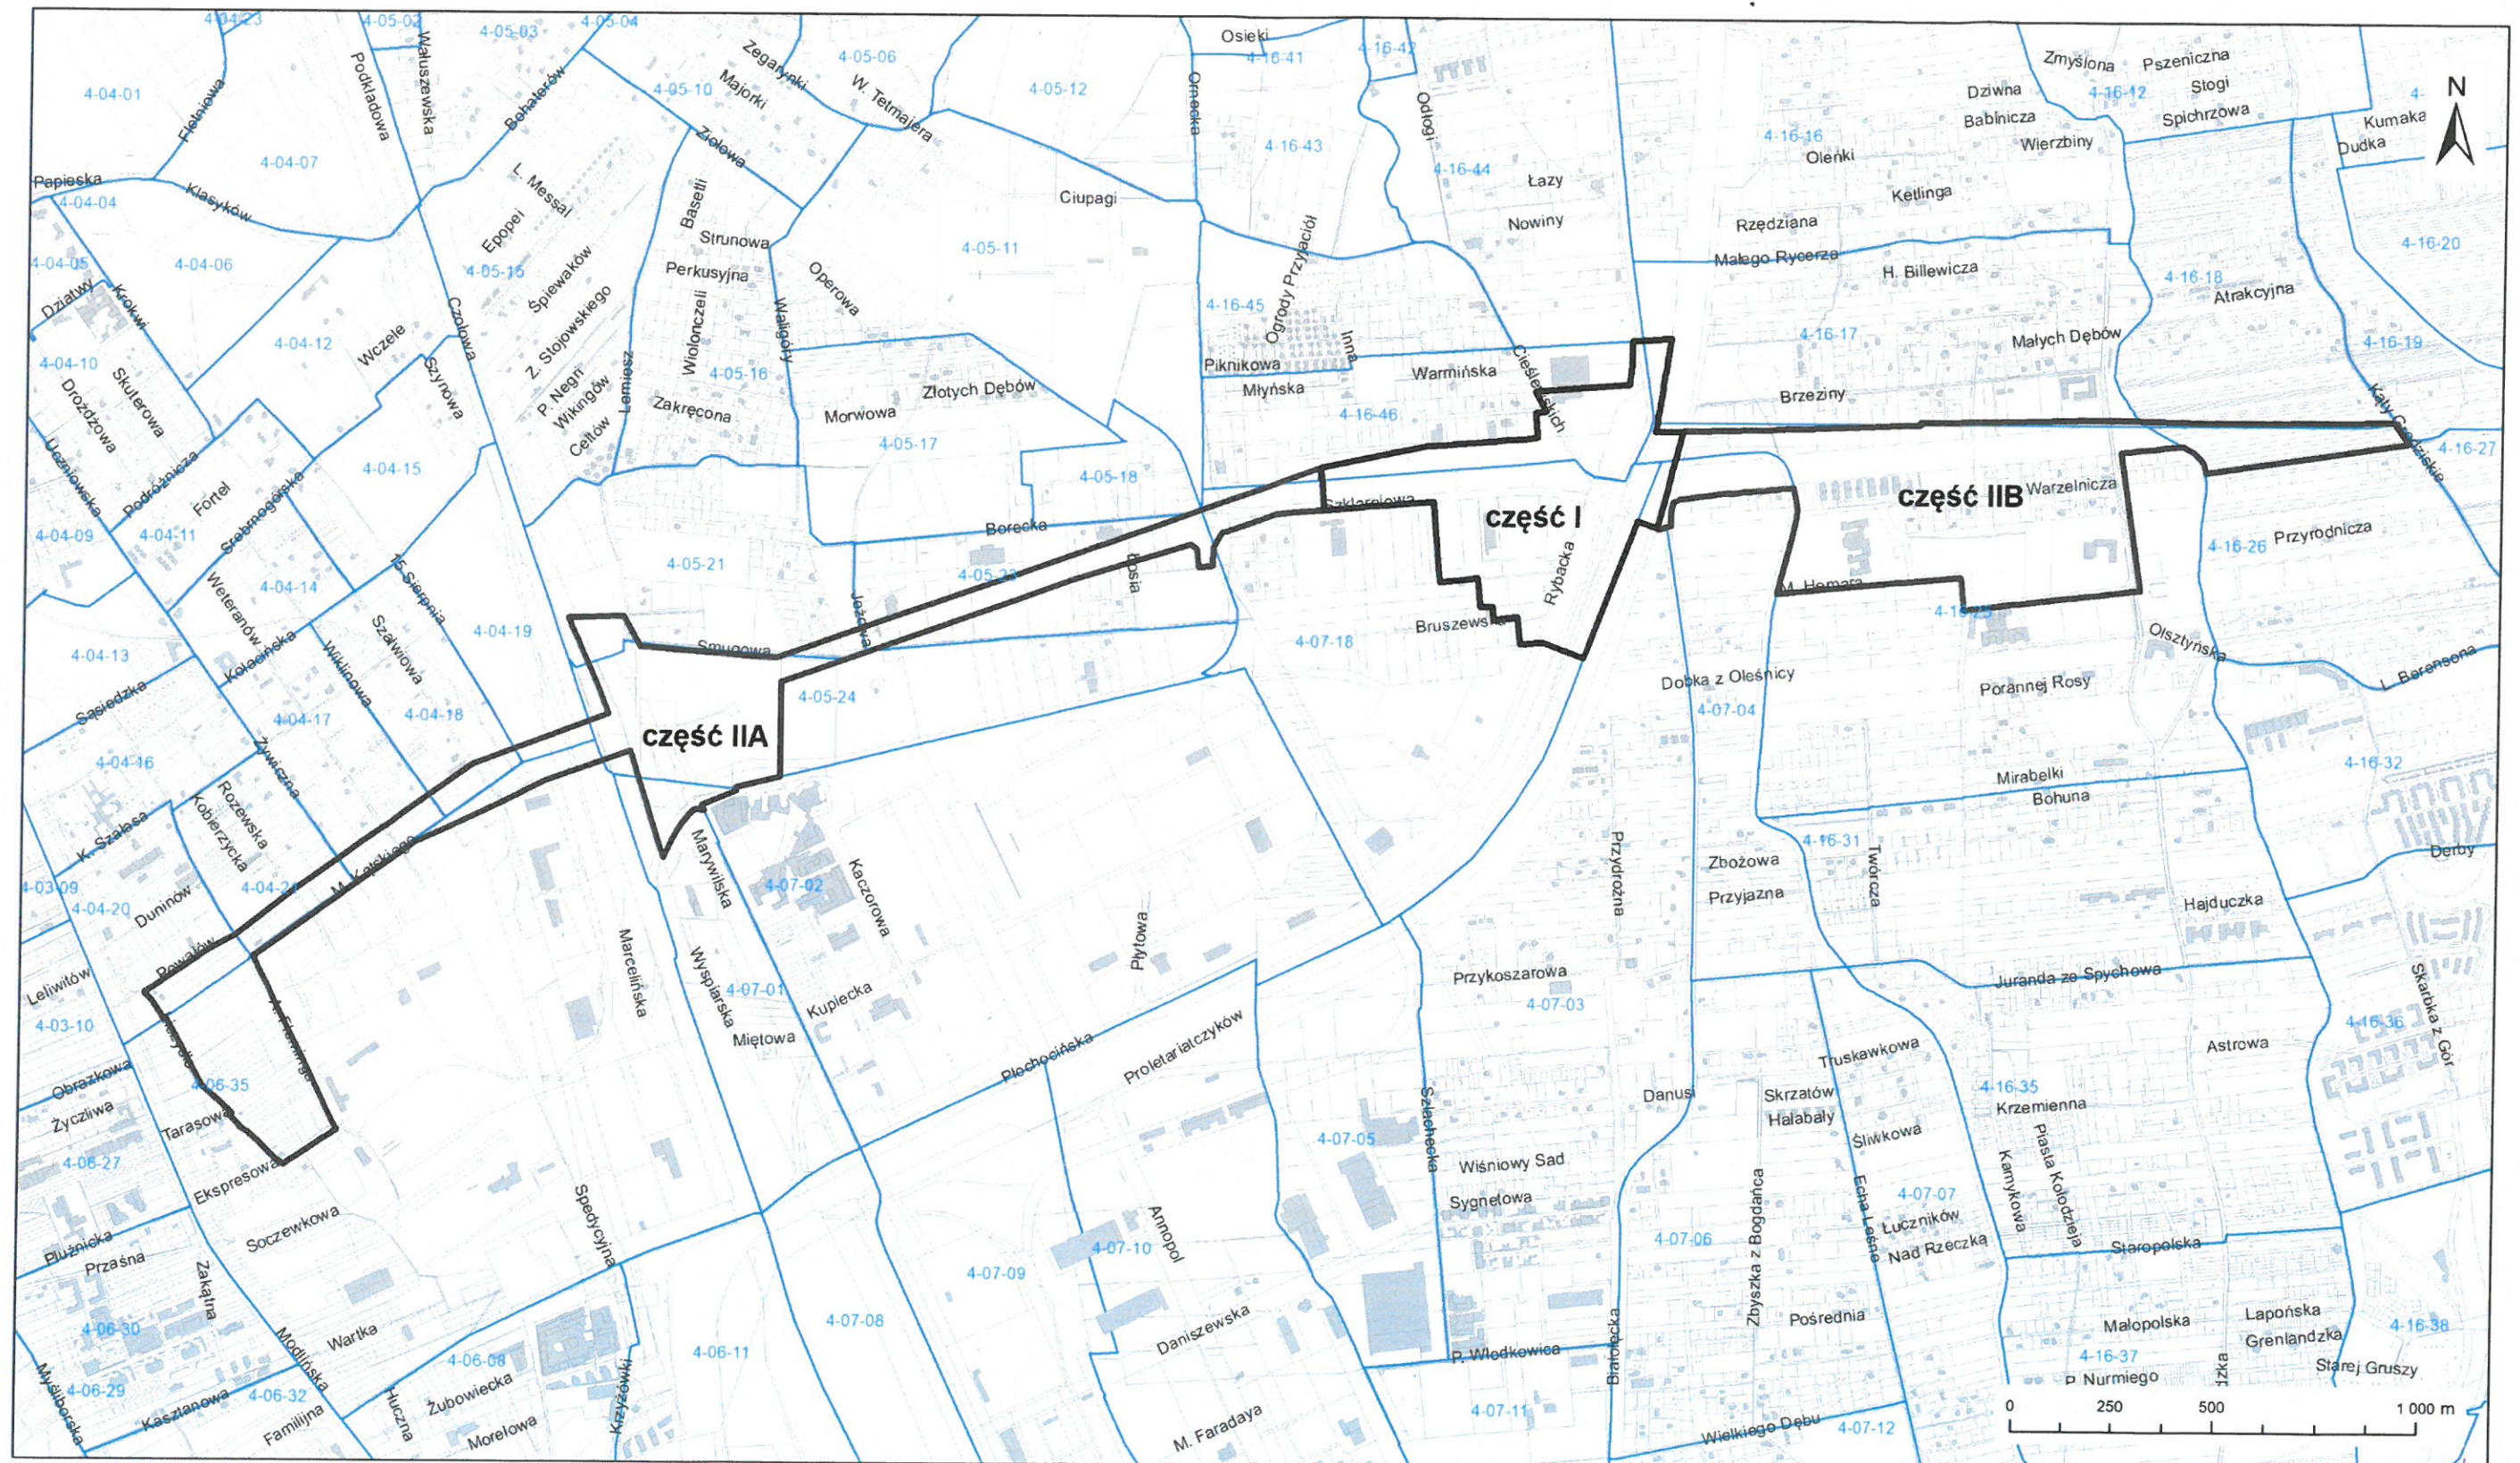

Z upr. PRZEWODNICZĄCEJ RADY M.ST. WARSZAWY

Sławomir Potapowicz
Wiceprzewodniczący
Rady m.st. Warszawy

ZASTĘPCA DYREKTORA
BIURA ARCHITEKTURY I PLANOWANIA
PRZESTRZANNEGO

Małgorzata Nowaczyk