


skala 1 : 12 000

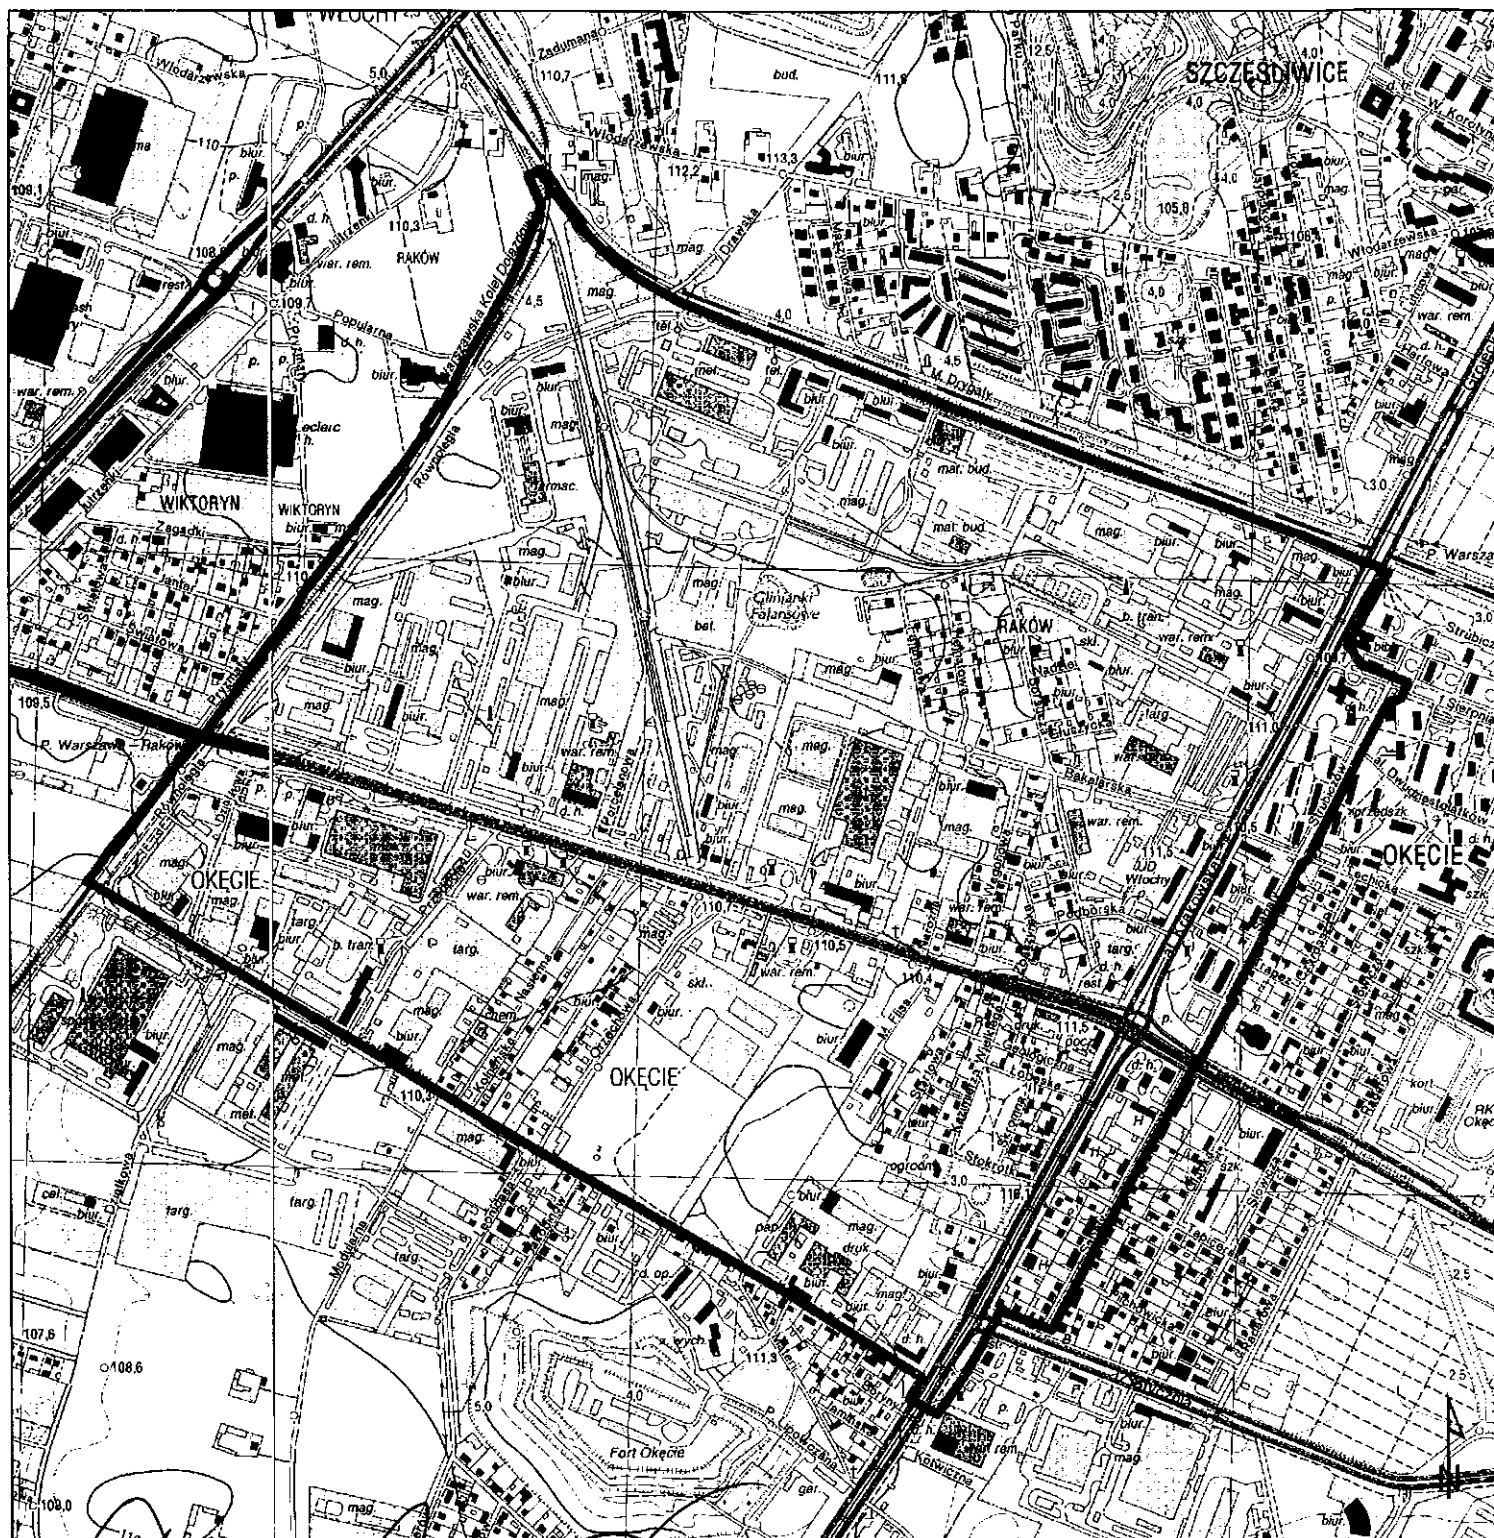

POD DYREKTORA  
Biura Architektury i Planowania  
Przestrzennego

Marek Mikos

PRZEWODNICZĄCA  
Rady m. st. Warszawy

Ewa Malinowska-Grupińska