


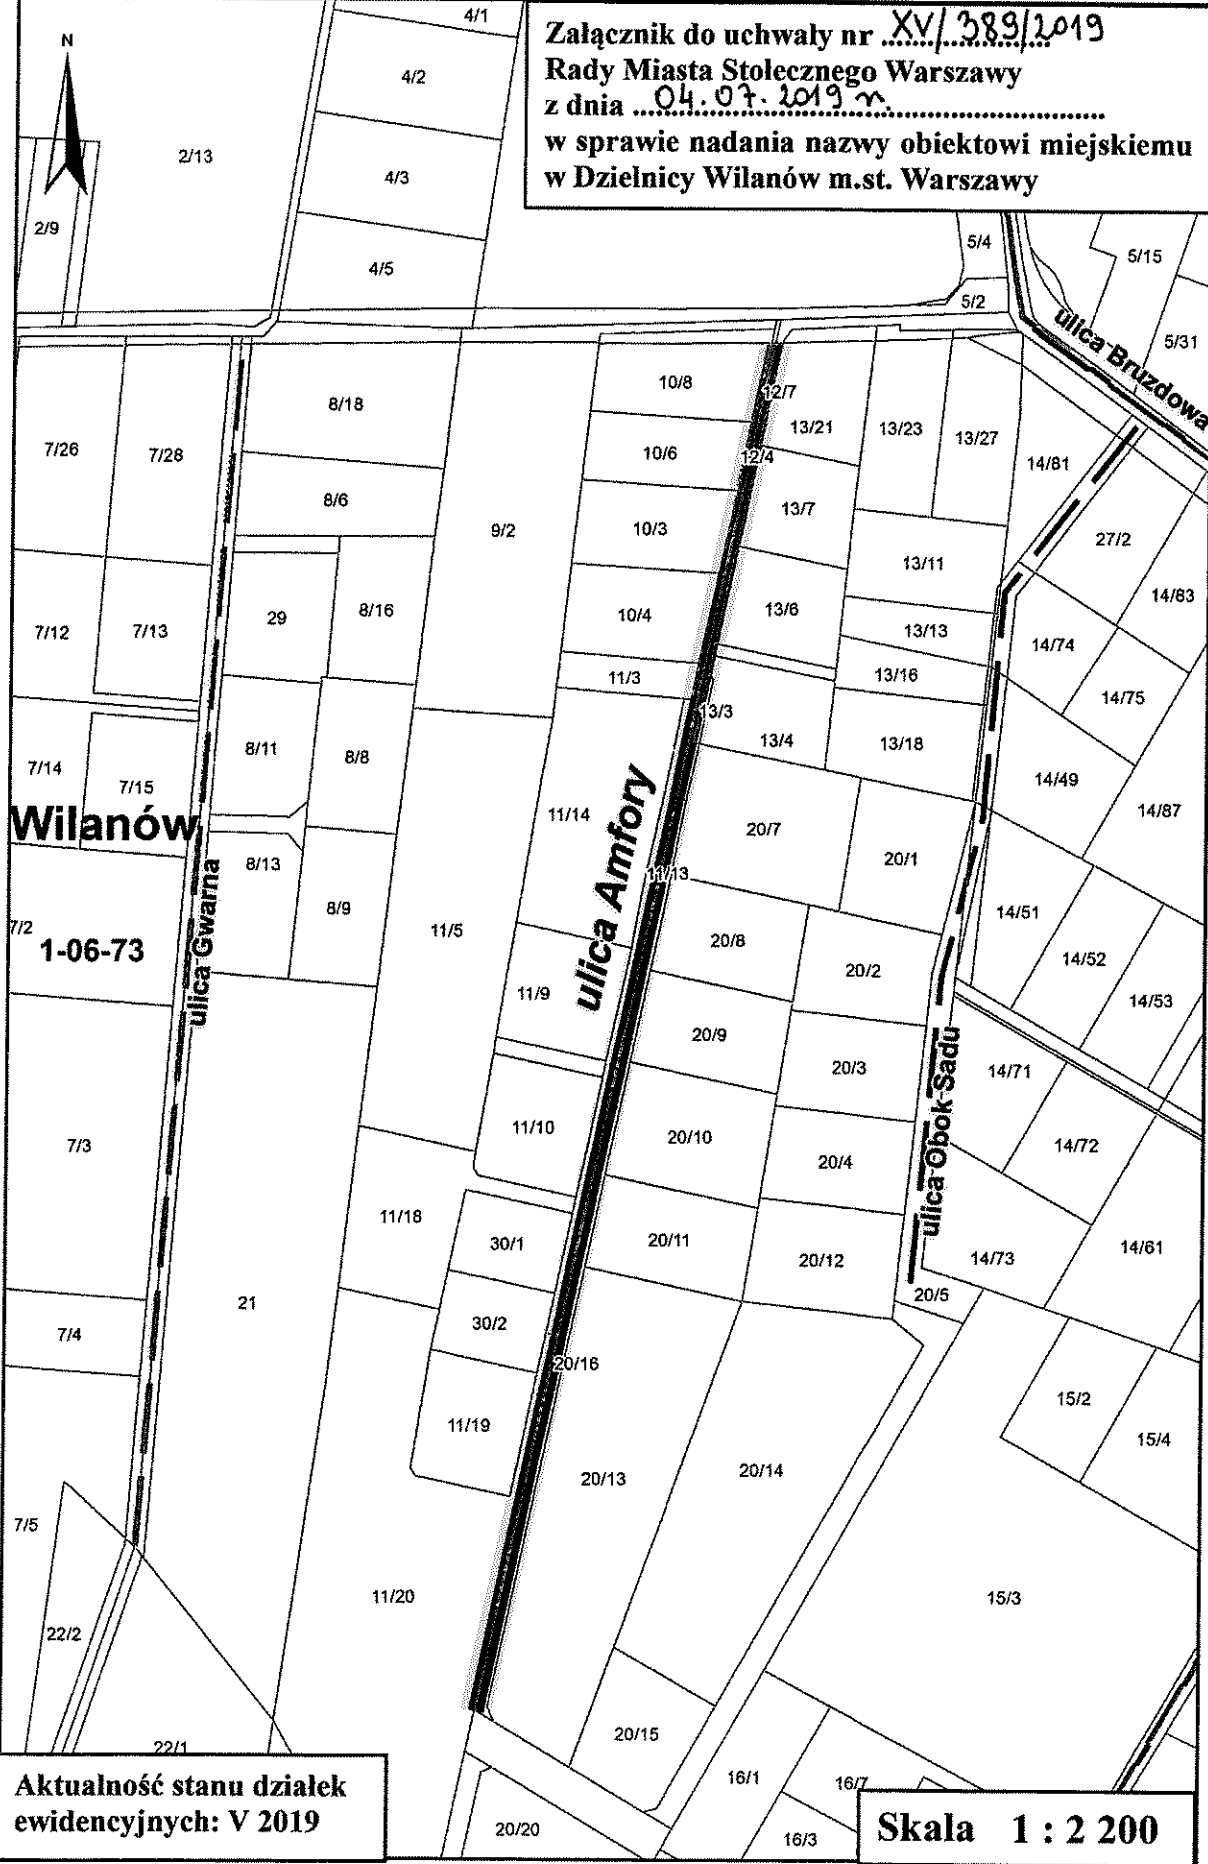

Załącznik do uchwały nr XV/389/2019
Rady Miasta Stołecznego Warszawy
z dnia 04.07.2019 r.
w sprawie nadania nazwy obiektowi miejskiemu
w Dzielnicy Wilanów m.st. Warszawy



Aktualność stanu działek
ewidencyjnych: V 2019

Skala 1 : 2 200