


Załącznik do uchwały nr XVII/452/2019.
Rady Miasta Stołecznego Warszawy
z dnia29.08.2019r.....
w sprawie nadania nazwy obiektowi miejskiemu
w Dzielnicy Bielany m.st. Warszawy

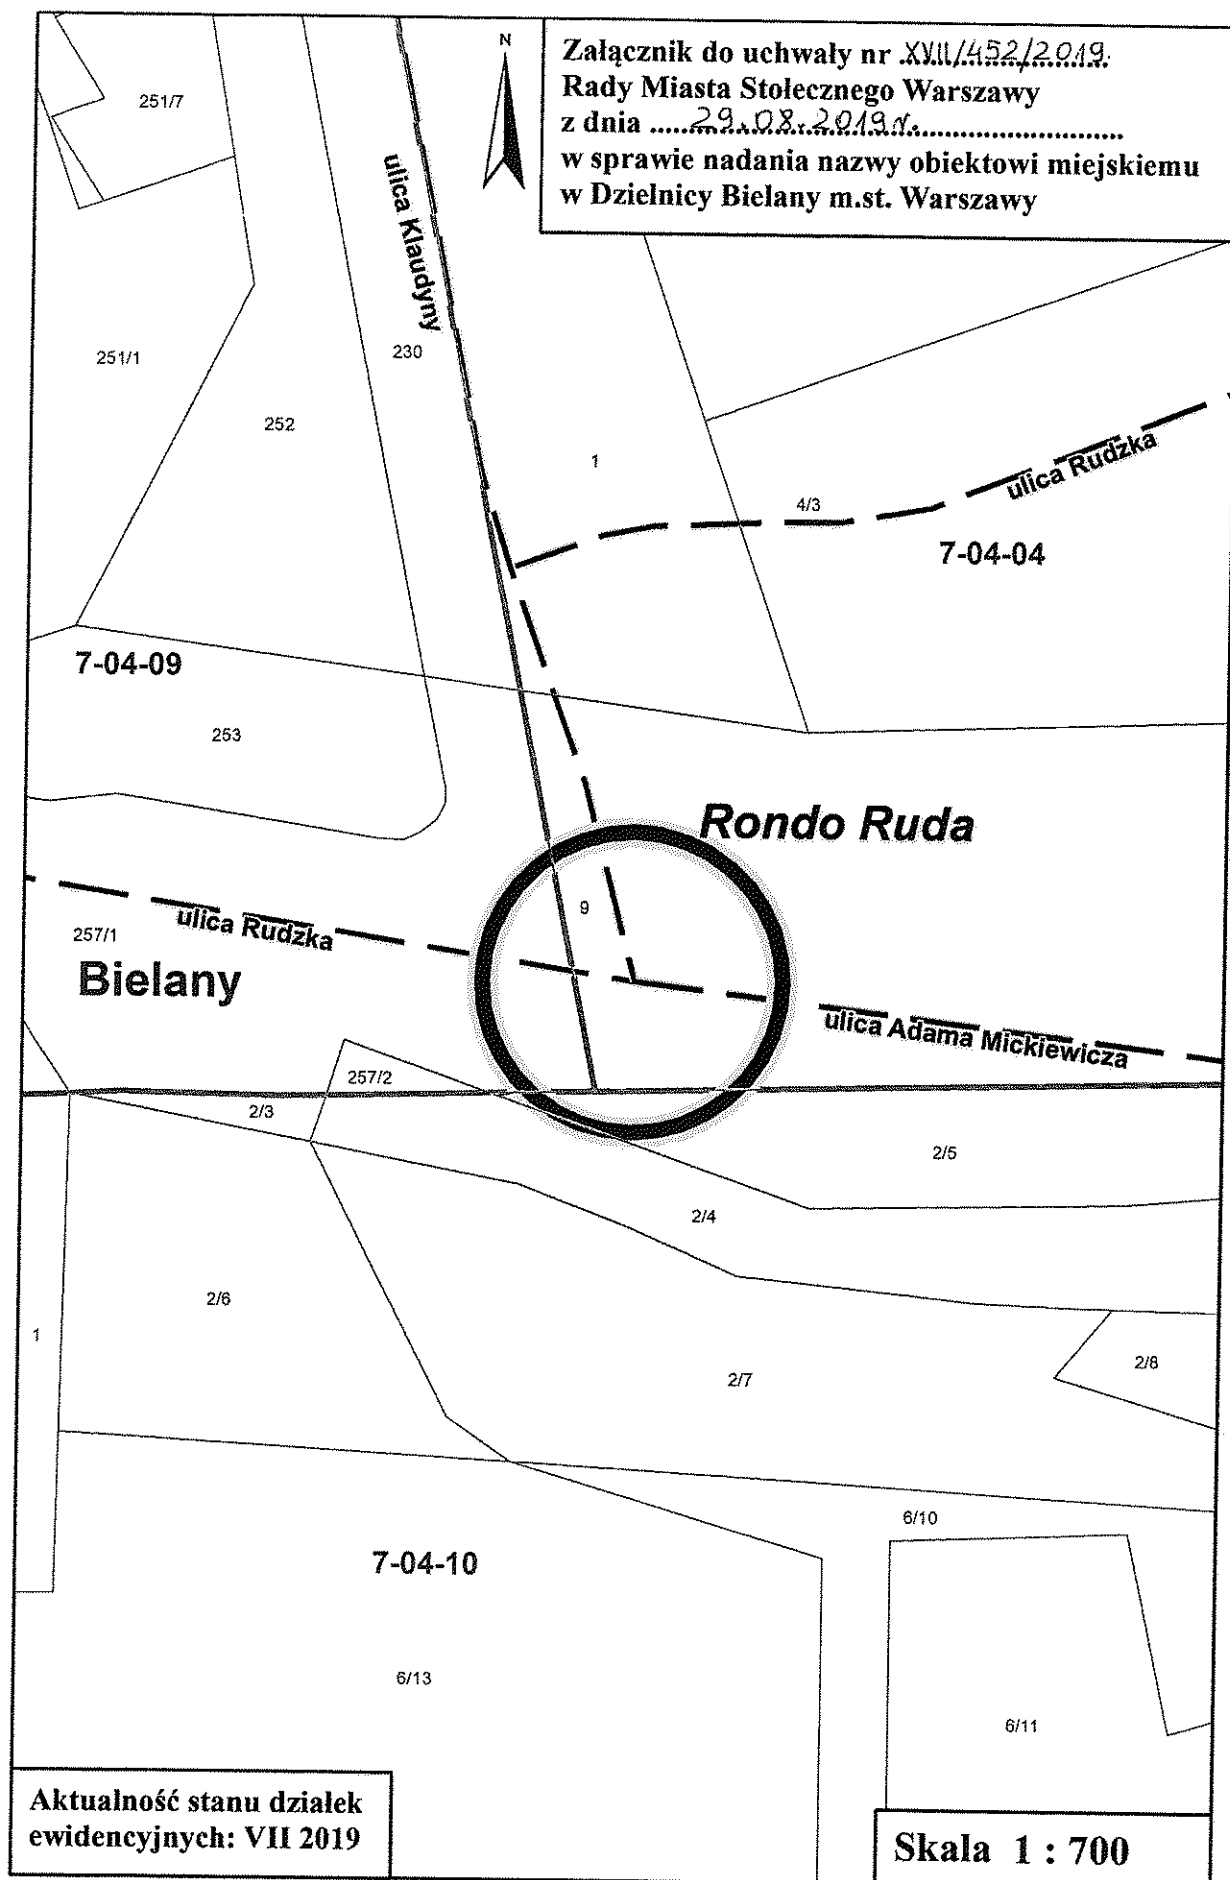

Aktualność stanu działek
ewidencyjnych: VII 2019

Skala 1 : 700