

Tekst ujednolicony

Uchwały Nr XLIX/1330/2005 Rady miasta stołecznego Warszawy z dnia 21 kwietnia 2005 roku w sprawie przystąpienia do sporządzenia miejscowego planu zagospodarowania przestrzennego obszaru Nowej Pragi¹ uwzględniający zmiany wprowadzone z Uchwały Nr LXII/1670/2018 Rady m.st. Warszawy z dnia 1 marca 2018 roku zmieniającej uchwałę w sprawie przystąpienia do sporządzenia miejscowego planu zagospodarowania przestrzennego obszaru Nowej Pragi

Na podstawie art. 18 ust. 2 pkt 5 ustawy z dnia 8 marca 1990 r. o samorządzie gminnym (tj. Dz. U. z 2017 r. poz. 1875) i art. 14 ust. 1 ustawy z dnia 27 marca 2003r. o planowaniu i zagospodarowaniu przestrzennym (tj. Dz. U. 2017 poz. 1073) w związku z uchwałą Nr XLIX/1330/2005 Rady m.st. Warszawy z dnia 21 kwietnia 2005 roku w sprawie przystąpienia do sporządzenia miejscowego planu zagospodarowania przestrzennego obszaru Nowej Pragi, Rada m.st. Warszawy uchwala, co następuje:

§ 1. 1. Przystępuje się do sporządzenia miejscowego planu zagospodarowania przestrzennego obszaru Nowej Pragi w pięciu częściach: część A1 - „Nowa Praga w rejonie ulicy Jagiellońskiej”, część A2 - „Nowa Praga w rejonie ulicy Ratuszowej”, część A3 - „Nowa Praga w rejonie ulicy Namysłowskiej”, część A4 - „Nowa Praga w rejonie ulicy Wileńskiej”, część B - „Nowa Praga w rejonie ulicy Szwedzkiej”, które będą odrębnie uchwalane i wyznacza się ich następujące granice:

1) dla miejscowego planu zagospodarowania przestrzennego Nowej Pragi w rejonie ulicy Jagiellońskiej:

- od północy: północna linia rozgraniczająca ulicy Ratuszowej na odcinku od zachodniej granicy ciągu pieszego Parku Praskiego do przecięcia ze wschodnią linią rozgraniczającą ulicy Jagiellońskiej;
- od wschodu: wschodnia linia rozgraniczająca ulicy Jagiellońskiej do północnej linii rozgraniczającej Alei „Solidarności”;
- od południa: północna linia rozgraniczająca Alei „Solidarności” do zachodniej granicy ciągu pieszego Parku Praskiego;
- od zachodu: zachodnia granica ciągu pieszego Parku Praskiego do północnej linii rozgraniczającej ulicy Ratuszowej.

2) dla miejscowego planu zagospodarowania przestrzennego Nowej Pragi w rejonie ulicy Ratuszowej:

- od północy: północna linia rozgraniczająca ulicy Ratuszowej od wschodniej linii rozgraniczającej ulicy Jagiellońskiej do punktu przecięcia z zachodnią linią zabudowy ulicy Namysłowskiej;
- od wschodu: odcinek łączący punkt przecięcia północnej linii rozgraniczającej ulicy Ratuszowej i zachodniej linii zabudowy ulicy Namysłowskiej z punktem przecięcia południowej linii rozgraniczającej ulicy 11 Listopada i zachodniej linii rozgraniczającej ulicy Konopackiej, południowa linia rozgraniczająca ulicy 11 Listopada do wschodniej linii rozgraniczającej ulicy Konopackiej, wschodnia linia rozgraniczająca ulicy Konopackiej,

¹ zmienionej uchwałą Nr XCIII/2379/2014 Rady m.st. Warszawy z dnia 30 października 2014 roku zmieniającą uchwałę Nr XLIX/1330/2005 Rady m.st. Warszawy z dnia 21 kwietnia 2005 roku w sprawie przystąpienia do sporządzenia miejscowego planu zagospodarowania przestrzennego obszaru Nowej Pragi

wschodnia linia rozgraniczająca ulicy H. Rzeszotarskiej do północnej linii rozgraniczającej Alei „Solidarności”;

- od południa: północna linia rozgraniczająca Alei „Solidarności” do wschodniej linii rozgraniczającej ulicy Jagiellońskiej;

- od zachodu: wschodnia linia rozgraniczająca ulicy Jagiellońskiej do północnej linii rozgraniczającej ulicy Ratuszowej.

3) dla miejscowego planu zagospodarowania przestrzennego Nowej Pragi w rejonie ulicy Namysłowskiej:

- od północy: północna linia rozgraniczająca ulicy S. Starzyńskiego od zachodniej linii zabudowy ulicy Namysłowskiej do przecięcia z przedłużeniem wschodniej granicy działki nr ew. 3 z obrębu 4-12-02, przedłużenie i wschodnia granica działki nr ew. 3 z obrębu 4-12-02 do przecięcia z południową linią rozgraniczającą ulicy S. Starzyńskiego, południowa linia rozgraniczająca ulicy S. Starzyńskiego i jej przedłużenie do styku północnej i zachodniej granicy działki nr ew. 2/4 z obrębu 4-13-01, północna i wschodnia granica działki nr ew. 2/4 z obrębu 4-13-01, północna granica działki nr ew. 2/5 z obrębu 4-13-01, północna granica działki nr ew. 83 z obrębu 4-13-01 i jej przedłużenie do przecięcia ze wschodnią linią rozgraniczającą ulicy Stolarskiej;

- od wschodu: wschodnia linia rozgraniczająca ulicy Stolarskiej do północnej linii rozgraniczającej ulicy Letniej, północna linia rozgraniczająca ulicy Letniej, przedłużenie północnej linii rozgraniczającej ulicy Letniej do wschodniej linii rozgraniczającej ulicy Szwedzkiej, wschodnia linia rozgraniczająca ulicy Szwedzkiej do przecięcia z przedłużeniem północnej linii rozgraniczającej ulicy Strzeleckiej, przedłużenie północnej linii rozgraniczającej ulicy Strzeleckiej do zachodniej linii rozgraniczającej ulicy Szwedzkiej, zachodnia linia rozgraniczająca ulicy Szwedzkiej do południowej linii rozgraniczającej ulicy Wileńskiej;

- od południa: południowa linia rozgraniczająca ulicy Wileńskiej do wschodniej linii rozgraniczającej ulicy Konopackiej;

- od zachodu: wschodnia linia rozgraniczająca ulicy Konopackiej do przecięcia z południową linią rozgraniczającą ulicy 11 Listopada, południowa linia rozgraniczająca ulicy 11 Listopada do punktu przecięcia z zachodnią linią rozgraniczającą ulicy Konopackiej, odcinek łączący punkt przecięcia zachodniej linii rozgraniczającej ulicy Konopackiej i południowej linii rozgraniczającej ulicy 11 Listopada z punktem przecięcia zachodniej linii zabudowy ulicy Namysłowskiej i północnej linii rozgraniczającej ulicy Ratuszowej, zachodnia linia zabudowy ulicy Namysłowskiej do północnej linii rozgraniczającej ulicy S. Starzyńskiego.

4) dla miejscowego planu zagospodarowania przestrzennego Nowej Pragi w rejonie ulicy Wileńskiej:

- od północy: południowa linia rozgraniczająca ulicy Wileńskiej od wschodniej linii rozgraniczającej ulicy H. Rzeszotarskiej do zachodniej linii rozgraniczającej ulicy Szwedzkiej;

- od wschodu: zachodnia linia rozgraniczająca ulicy Szwedzkiej do północnej linii rozgraniczającej Alei „Solidarności”;

- od południa: północna linia rozgraniczająca Alei „Solidarności” do wschodniej linii rozgraniczającej ulicy H. Rzeszotarskiej;

- od zachodu: wschodnia linia rozgraniczająca ulicy H. Rzeszotarskiej do południowej linii rozgraniczającej ulicy Wileńskiej.

5) dla miejscowego planu zagospodarowania przestrzennego Nowej Pragi w rejonie ulicy Szwedzkiej:

- od północy: północna linia rozgraniczająca ulicy S. Starzyńskiego od przecięcia z linią stanowiącą przedłużenie wschodniej granicy działki nr ew. 3 z obrębu 4-12-02, zachodnia linia rozgraniczająca ulicy 11 Listopada do granicy dzielnic Pragi Północ i Targówka;

- od wschodu: granica dzielnic Pragi Północ i Targówka do północnej linii rozgraniczającej Alei „Solidarności”;

- od południa: północna linia rozgraniczająca Alei „Solidarności” do zachodniej linii rozgraniczającej ulicy Szwedzkiej;

- od zachodu: zachodnia linia rozgraniczająca ulicy Szwedzkiej do północnej linii rozgraniczającej ulicy Strzeleckiej, przedłużenie północnej linii rozgraniczającej ulicy Strzeleckiej do wschodniej linii rozgraniczającej ulicy Szwedzkiej, wschodnia linia rozgraniczająca ulicy Szwedzkiej do przecięcia z przedłużeniem północnej linii rozgraniczającej ulicy Letniej, przedłużenie i północna linia rozgraniczająca ulicy Letniej do wschodniej linii rozgraniczającej ulicy Stolarskiej, wschodnia linia rozgraniczająca ulicy Stolarskiej do przecięcia z przedłużeniem północnej granicy działki nr ew. 83 z obrębu 4-13-01, przedłużenie i północna granica działki nr ew. 83 z obrębu 4-13-01, północna granica działki nr ew. 2/5 z obrębu 4-13-01, wschodnia i północna granica działki nr ew. 2/4 z obrębu 4-13-01, linia łącząca styk północnej i zachodniej granicy działki nr ew. 2/4 z obrębu 4-13-01 z południową linią rozgraniczającą ulicy S. Starzyńskiego, południowa linia rozgraniczająca ul. Starzyńskiego do przecięcia ze wschodnią granicą działki nr ew. 3 z obrębu 4-12-02, wschodnia granica działki nr ew. 3 z obrębu 4-12-02, linia stanowiąca przedłużenie wschodniej granicy działki nr ew. 3 z obrębu 4-12-02 do przecięcia z północną linią rozgraniczającą ulicy S. Starzyńskiego.

2. Granice obszarów, o których mowa w ust. 1 określa się w załączniku graficznym nr 1 stanowiącym integralną część uchwały.

3. Analiza zasadności przystąpienia do sporządzenia miejscowego planu obszaru Nowa Praga i stopnia zgodności przewidywanych rozwiązań z ustaleniami studium stanowi załącznik nr 2 do uchwały.

§ 2. Plan zostanie sporządzony w skali 1: 1000.

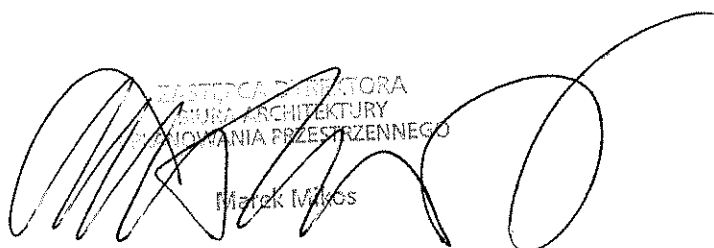
§ 3. Traci moc uchwała Nr 336/XXXII/96 Rady Gminy Warszawa-Centrum z dnia 28 marca 1996 r. w sprawie przystąpienia do sporządzenia miejscowego planu obszaru Nowa Praga.

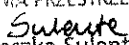
§ 4. Wykonanie uchwały powierza się Prezydentowi m.st. Warszawy.

§ 5. Uchwała wchodzi w życie z dniem podjęcia.

**Przewodnicząca
Rady m.st. Warszawy**

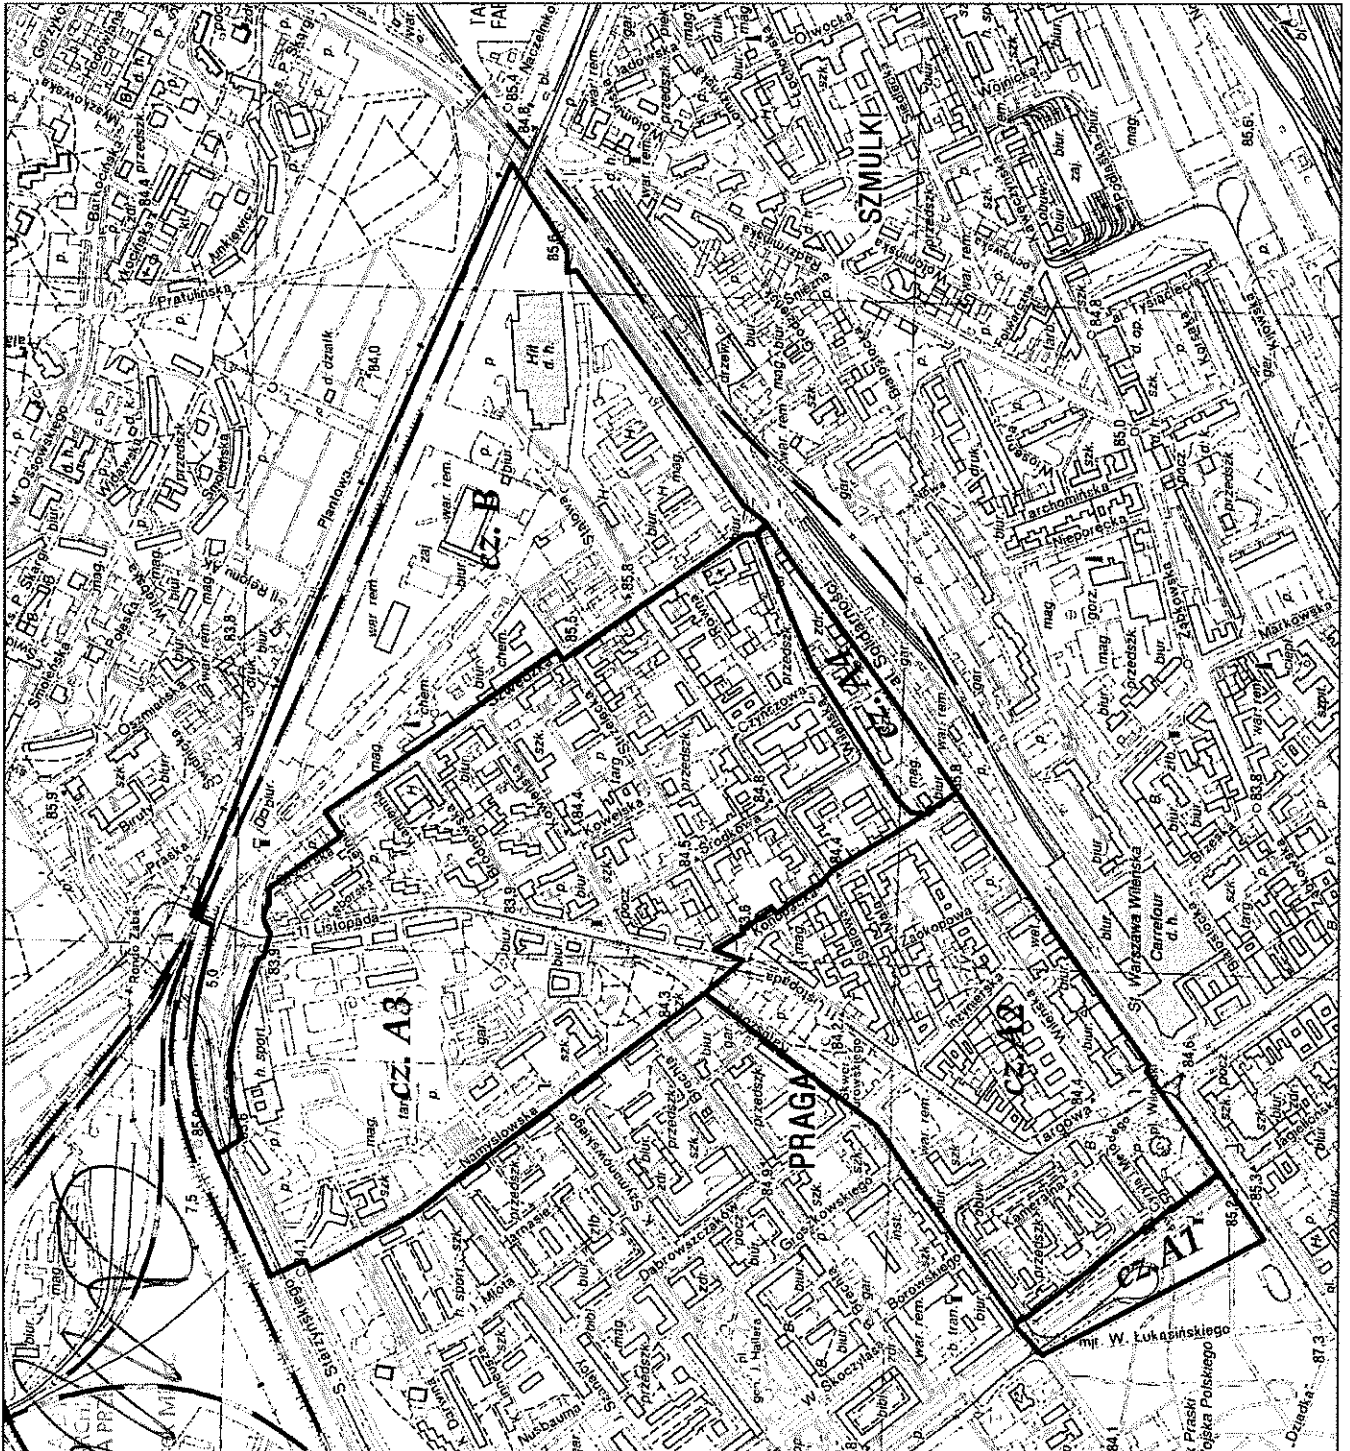
(-) Ewa Malinowska-Grupińska


ZASTĘPCA DYREKTORA
BIURA ARCHITEKTURY
I PLANOWANIA PRZESTRZENNEGO
Matek Włkos

NACZELNIK WYDZIAŁU
ZAGOSPODAROWANIA PRZESTRZENNEGO-PRAGA
W BIURZE ARCHITEKTURY
I PLANOWANIA PRZESTRZENNEGO

Agnieszka Sulenta

Załącznik graficzny nr 1

do Uchwały Rady m.st. Warszawy
Nr XLIX/1330/2005
z dnia 21 kwietnia 2005 roku
uwzględniający zmiany
wprowadzone z Uchwały Nr
LXII/1670/2018 Rady m.st.
Warszawy z dnia 1 marca 2018 roku



NACZELNIK
ZAGOSPODAROWANIA PRZESTRZENI
W BIURZE ARCHITEKTURY
I PLANOWANIA PRZESTRZENI

Agnieszka Sulewska
Agnieszka Sulewska