

Tekst ujednolicony

uchwały Nr LXXIV/2093/2018 Rady miasta stołecznego Warszawy z dnia 27 września 2018 r. w sprawie przystąpienia do sporządzenia miejscowego planu zagospodarowania przestrzennego w rejonie skweru „Orszy” uwzględniający zmiany wynikające z uchwały Nr XXXIX/1232/2020 Rady Miasta Stołecznego Warszawy z dnia 19 listopada 2020 r. zmieniającej uchwałę w sprawie przystąpienia do sporządzenia miejscowego planu zagospodarowania przestrzennego w rejonie skweru „Orszy”

UCHWAŁA NR LXXIV/2093/2018
RADY MIASTA STOŁECZNEGO WARSZAWY
z dnia 27 września 2018 r.
w sprawie przystąpienia do sporządzenia miejscowego planu zagospodarowania przestrzennego
w rejonie skweru „Orszy”

Na podstawie art. 18 ust. 2 pkt 5 ustawy z dnia 8 marca 1990 r. o samorządzie gminnym (t. j. Dz. U. z 2018 r. poz. 994 z późn. zm.¹) oraz art. 14 ust. 1 ustawy z dnia 27 marca 2003 r. o planowaniu i zagospodarowaniu przestrzennym (t.j. Dz. U. z 2017 r. poz. 1073, poz.1566) na wniosek Prezydenta m.st. Warszawy, po stwierdzeniu wykonania zadań i czynności poprzedzających podjęcie uchwały określonych w art. 14 ust. 5 ustawy z dnia 27 marca 2003 r. o planowaniu i zagospodarowaniu przestrzennym, Rada m.st. Warszawy uchwala, co następuje:

§ 1.1. Przystępuje się do sporządzenia miejscowego planu zagospodarowania przestrzennego w rejonie skweru „Orszy”, którego granice wyznaczają:

- **od zachodu:** zachodnia granica dz.ew. nr 128 z obrębu 1-01-20 i jej przedłużenie na południe do południowej granicy dz. ew. nr 1 z obrębu 1-01-21 oraz jej przedłużenie na północ do północnej granicy dz. ew. nr 132 z obrębu 1-01-20;
- **od północy:** północna granica dz. ew. nr 132 z obrębu 1-01-20 na odcinku od przedłużenia zachodniej granicy dz. ew. nr 128 z obrębu 1-01-20 do granicy dz. ew. nr 73 z obrębu 1-01-20, południowa, wschodnia i północna granica dz. ew. nr 73 z obrębu 1-01-20, połączenie północno-zachodniego narożnika działki ew. nr 73 z obrębu 1-01-20 z północno-wschodnim narożnikiem dz. ew. nr 62 z obrębu 1-01-20, przedłużenie północnej granicy dz. ew. nr 62 z obrębu 1-01-20 do wschodniej granicy dz. ew. nr 65 z obrębu 1-01-23, wschodnia granica dz. ew. nr 65 z obrębu 1-01-23 na odcinku od przedłużenia północnej granicy dz. ew. nr 62 z obrębu 1-01-20 do północnej granicy dz. ew. nr 64 z obrębu 1-01-23, północna granica dz. ew. nr 64 z obrębu 1-01-23 na odcinku od wschodniej granicy dz. ew. nr 65 z obrębu 1-01-23 do północnej granicy dz. ew. nr 66/5 z obrębu 1-01-23, północna granica dz. ew. nr 66/5 z obrębu 1-01-23, północna granica dz. ew. nr 66/4 z obrębu 1-01-23 na odcinku pomiędzy północnymi granicami dz. ew. nr 66/5 z obrębu 1-01-23;

¹ Zmiany tekstu jednolitego wymienionej ustawy zostały ogłoszone w Dz. U. z 2018 r. poz. 1000, poz. 1349, poz. 1432

- **od wschodu:** wschodnia granica dz. ew. nr 66/5 z obrębem 1-01-23, północna i wschodnia granica dz. ew. nr 68 z obrębem 1-01-23 na odcinku od wschodniej granicy dz. ew. nr 66/5 z obrębem 1-01-23 do południowej granicy dz. ew. nr 68 z obrębem 1-01-23;

- **od południa:** południowa granica dz. ew. nr 68 z obrębem 1-01-23 do granicy dz. ew. nr 69 z obrębem 1-01-23, północna, wschodnia i południowa granica dz. ew. nr 69 z obrębem 1-01-23 na odcinku od południowej granicy dz. ew. nr 68 z obrębem 1-01-23 do wschodniej granicy dz. ew. nr 65 z obrębem 1-01-23, wschodnia granica dz. ew. nr 65 z obrębem 1-01-23 na odcinku od południowej granicy dz. ew. nr 69 z obrębem 1-01-23 do przedłużenia południowej granicy dz. ew. nr 1 z obrębem 1-01-21, południowa granica dz. ew. nr 1 z obrębem 1-01-21 i jej przedłużenie na odcinku od wschodniej granicy dz. ew. nr 65 z obrębem 1-01-23 do przedłużenia zachodniej granicy dz. ew. nr 128 z obrębem 1-01-20;

2. Granice obszaru objętego projektem planu określa załącznik graficzny stanowiący integralną część uchwały.

§ 2. Plan zostanie sporządzony w skali 1 :1000.

§ 3. Wykonanie uchwały powierza się Prezydentowi m.st. Warszawy.

§ 4. 1. Uchwała podlega publikacji w Biuletynie Informacji Publicznej m.st. Warszawy.

2. Uchwała wchodzi w życie z dniem podjęcia.

**Przewodnicząca
Rady m.st. Warszawy**


Ewa Malinowska-Grupińska

DYREKTOR
BIURA ARCHITEKTURY
MIASTA WARSZAWY
Marlena Happach
Marlena Happach

Załącznik graficzny

do tekstu ujednoliconego uchwały Nr LXXIV/2093/2018 Rady miasta stołecznego Warszawy z dnia 27 września 2018 r. w sprawie przystąpienia do sporządzenia miejscowego planu zagospodarowania przestrzennego w rejonie skweru „Orszy” uwzględniający zmiany wynikające z uchwały Nr XXXIX/1232/2020 Rady miasta stołecznego Warszawy z dnia 19 listopada 2020 r. zmieniającej uchwałę w sprawie przystąpienia do sporządzenia miejscowego planu zagospodarowania przestrzennego w rejonie skweru „Orszy”

Skala: 1:5 000

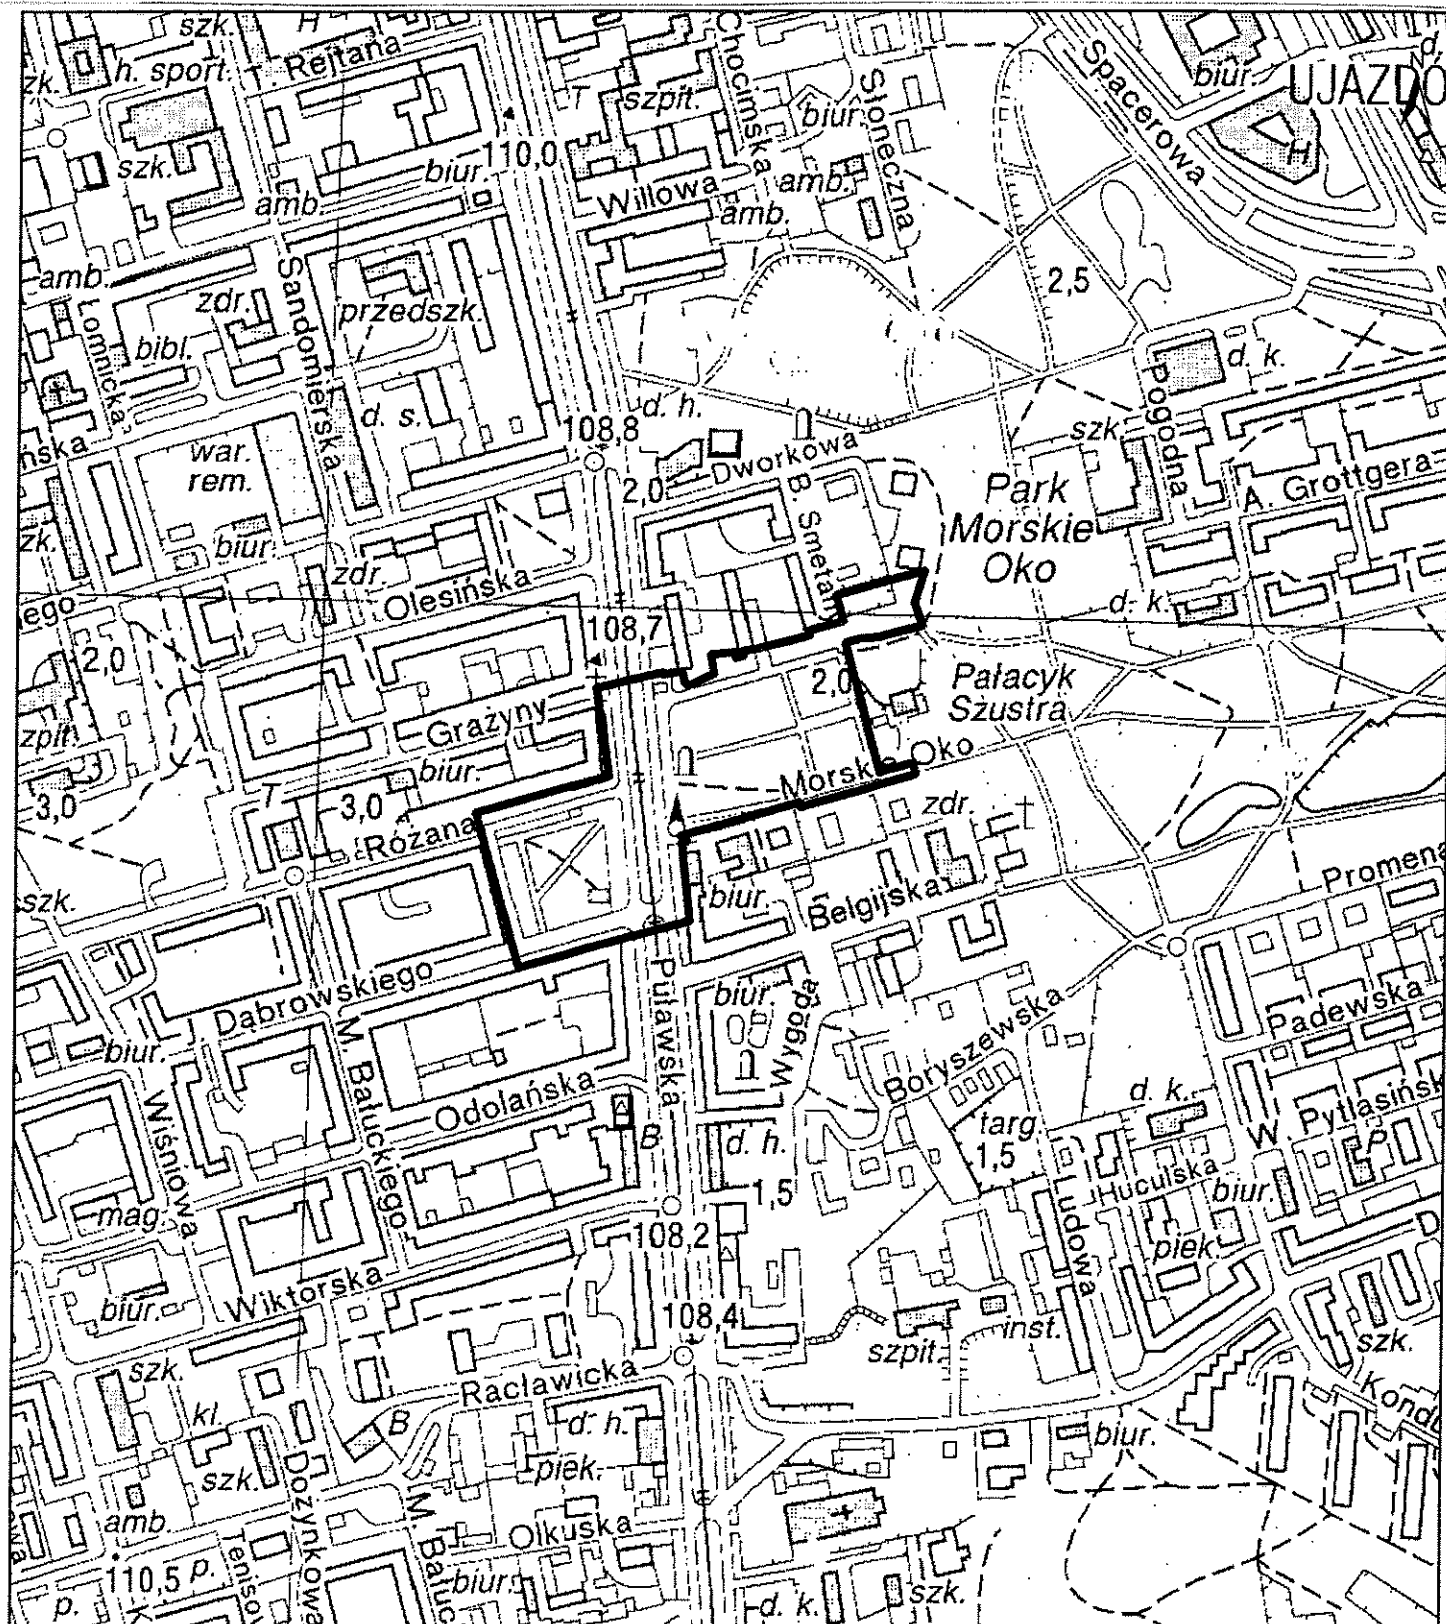

DYREKTOR
BIURA ARCHITECTURY
i PRZYSTOSOWAŃ
Marlena Happpich
Marlena Happpich