

Tekst ujednolicony

Uchwały Nr XXI/519/2015 Rady Miasta Stołecznego Warszawy z dnia 5 grudnia 2015 roku w sprawie przystąpienia do sporządzenia miejscowego planu zagospodarowania przestrzennego dla północnej części Targówka Mieszkaniowego, uwzględniający zmiany wynikające z uchwały Nr XXXVIII/1187/2020 Rady Miasta Stołecznego Warszawy z dnia 15 października 2020 r. zmieniającej uchwałę w sprawie przystąpienia do sporządzania miejscowego planu zagospodarowania przestrzennego dla północnej części Targówka Mieszkaniowego.

Na podstawie art. 18 ust. 2 pkt 5 ustawy z dnia 8 marca 1990 r. o samorządzie gminnym (t.j.: Dz. U. z 2013 r. poz. 594 z późn. zm.¹) oraz art. 14 ust. 1 ustawy z dnia 27 marca 2003 r. o planowaniu i zagospodarowaniu przestrzennym (t.j.: Dz. U. z 2015 r. poz. 199 z późn. zm.²), na wniosek Prezydenta m.st. Warszawy, po stwierdzeniu wykonania zadań i czynności poprzedzających podjęcie uchwały określonych w art. 14 ust. 5 ustawy z dnia 27 marca 2003 r. o planowaniu i zagospodarowaniu przestrzennym Rada m.st. Warszawy uchwala, co następuje:

§ 1. 1. Przystępuje się do sporządzenia miejscowego planu zagospodarowania przestrzennego dla północnej części Targówka Mieszkaniowego w dwóch częściach: dla północnej części Targówka Mieszkaniowego – część I oraz dla północnej części Targówka Mieszkaniowego – część II, które będą odrębnie uchwalane i wyznacza się ich następujące granice:

- 1) dla miejscowego planu zagospodarowania przestrzennego dla północnej części Targówka Mieszkaniowego – część I:
 - północno-zachodnia linia rozgraniczająca ul. Radzywińskiej,
 - południowa linia rozgraniczająca ul. Gorzykowskiej, wschodnia linia rozgraniczająca ul. Myszkowskiej, wschodnia linia rozgraniczająca ul. Handlowej, północna linia rozgraniczająca ul. Handlowej, zachodnia linia rozgraniczająca ul. Handlowej, południowa linia rozgraniczająca ul. Kołowej,
 - wschodnia linia rozgraniczająca projektowanej ul. św. Wincentego,
 - północno – zachodnia granica ogródków działkowych (stanowiąca północno – zachodnią granicę działki ew. nr 3 z obrębu 4-09-31), północna linia rozgraniczająca ul. Samarytanka, południowa linia rozgraniczająca ul. Nowo-Trockiej;
- 2) dla miejscowego planu zagospodarowania przestrzennego dla północnej części Targówka Mieszkaniowego – część II:
 - południowa linia rozgraniczająca ul. Borzymowskiej (stanowiąca południową granicę działki ew. 48/1 z obrębu 4-10-04, południowe granice działek ew. nr 2/2, 2/1, 2/4 z obrębu 4-10-05),
 - zachodnia linia rozgraniczająca ul. Korzona (stanowiąca zachodnią granicę działki ew. nr 44 z obrębu 4-10-05),
 - północna granica działki ew. nr 45 z obrębu 4-10-05 do punktu geodezyjnego o współrzędnych w układzie współrzędnych odwzorowanych ETRS89/Poland CS2000 zone 7: 7503447,45000 i 5793505,84000, linia łącząca ww. punkt z punktem geodezyjnym o współrzędnych: 7503436,79435 i 5793501,99173, linia łącząca ww. punkt z punktem geodezyjnym o współrzędnych: 7503429,87990 i 5793501,45857, linia łącząca ww. punkt z punktem geodezyjnym o współrzędnych: 7503429,46000

¹ Zmiany wymienionej ustawy zostały ogłoszone w Dz. U. z 2013 r. poz. 645 oraz poz. 1318, Dz. U. z 2014 r. poz. 379 oraz poz. 1072, Dz. U. z 2015 r. poz. 1045.

² Zmiany wymienionej ustawy zostały ogłoszone w Dz. U. z 2015 r. poz. 443 i poz. 774.

- i 5793499,98000, północna granica działki ew. nr 45 z obrębu 4-10-05, linia łącząca północno-zachodni narożnik działki ew. nr 45 z obrębu 4-10-05 z punktem geodezyjnym o współrzędnych: 7503369,22434 i 5793503,19072 wschodnia i południowa granica działki ew. nr 149 z obrębu 4-10-04, południowa i zachodnia granica działki ew. nr 122/1 z obrębu 4-10-04 do punktu geodezyjnego o współrzędnych: 7503319,13629 i 5793513,32657, linia łącząca ww. punkt z północno-wschodnim narożnikiem działki ew. nr 123/1 z obrębu 4-10-04, północna granica działki ew. nr 123/1 z obrębu 4-10-04, północna i zachodnia granica działki ew. nr 123/2 z obrębu 4-10-04, przedłużenie zachodniej granicy działki ew. nr 123/2 z obrębu 4-10-04 do punktu geodezyjnego o współrzędnych: 7503177,81163 i 5793499,58983 południowa granica działki ew. nr 123/1 z obrębu 4-10-04,
- wschodnia linia rozgraniczająca ul. Gościeradowskiej (stanowiąca wschodnią linię rozgraniczającą działki ew. nr 46/1 z obrębu 4-10-04 do południowego narożnika działki ew. nr 49/4 z obrębu 4-10-04 oraz południowo-wschodnia granica działki ew. nr 49/4 z obrębu 4-10-04).

2. Granice obszaru objętego projektem planu określa załącznik graficzny stanowiący integralną część uchwały”.

§ 2. Plan zostanie sporządzony w skali 1:1000.

§ 3. Wykonanie uchwały powierza się Prezydentowi m.st. Warszawy.

§ 4. 1. Uchwała podlega publikacji w Biuletynie Informacji Publicznej Miasta Stołecznego Warszawy.


2. Uchwała wchodzi w życie z dniem podjęcia.

Przewodnicząca
Rady m.st. Warszawy
(-)
Ewa Malinowska-Grupińska

DYREKTOR
BIURA ARCHITEKTURY
I PLANOWANIA PRZESTRZENNEGO
Marek Jędrzejewski
Marek Jędrzejewski

Załącznik graficzny do uchwały nr XXI/519/2015
Rady Miasta Stołecznego Warszawy
z dnia 5 grudnia 2015 roku

1:15 000

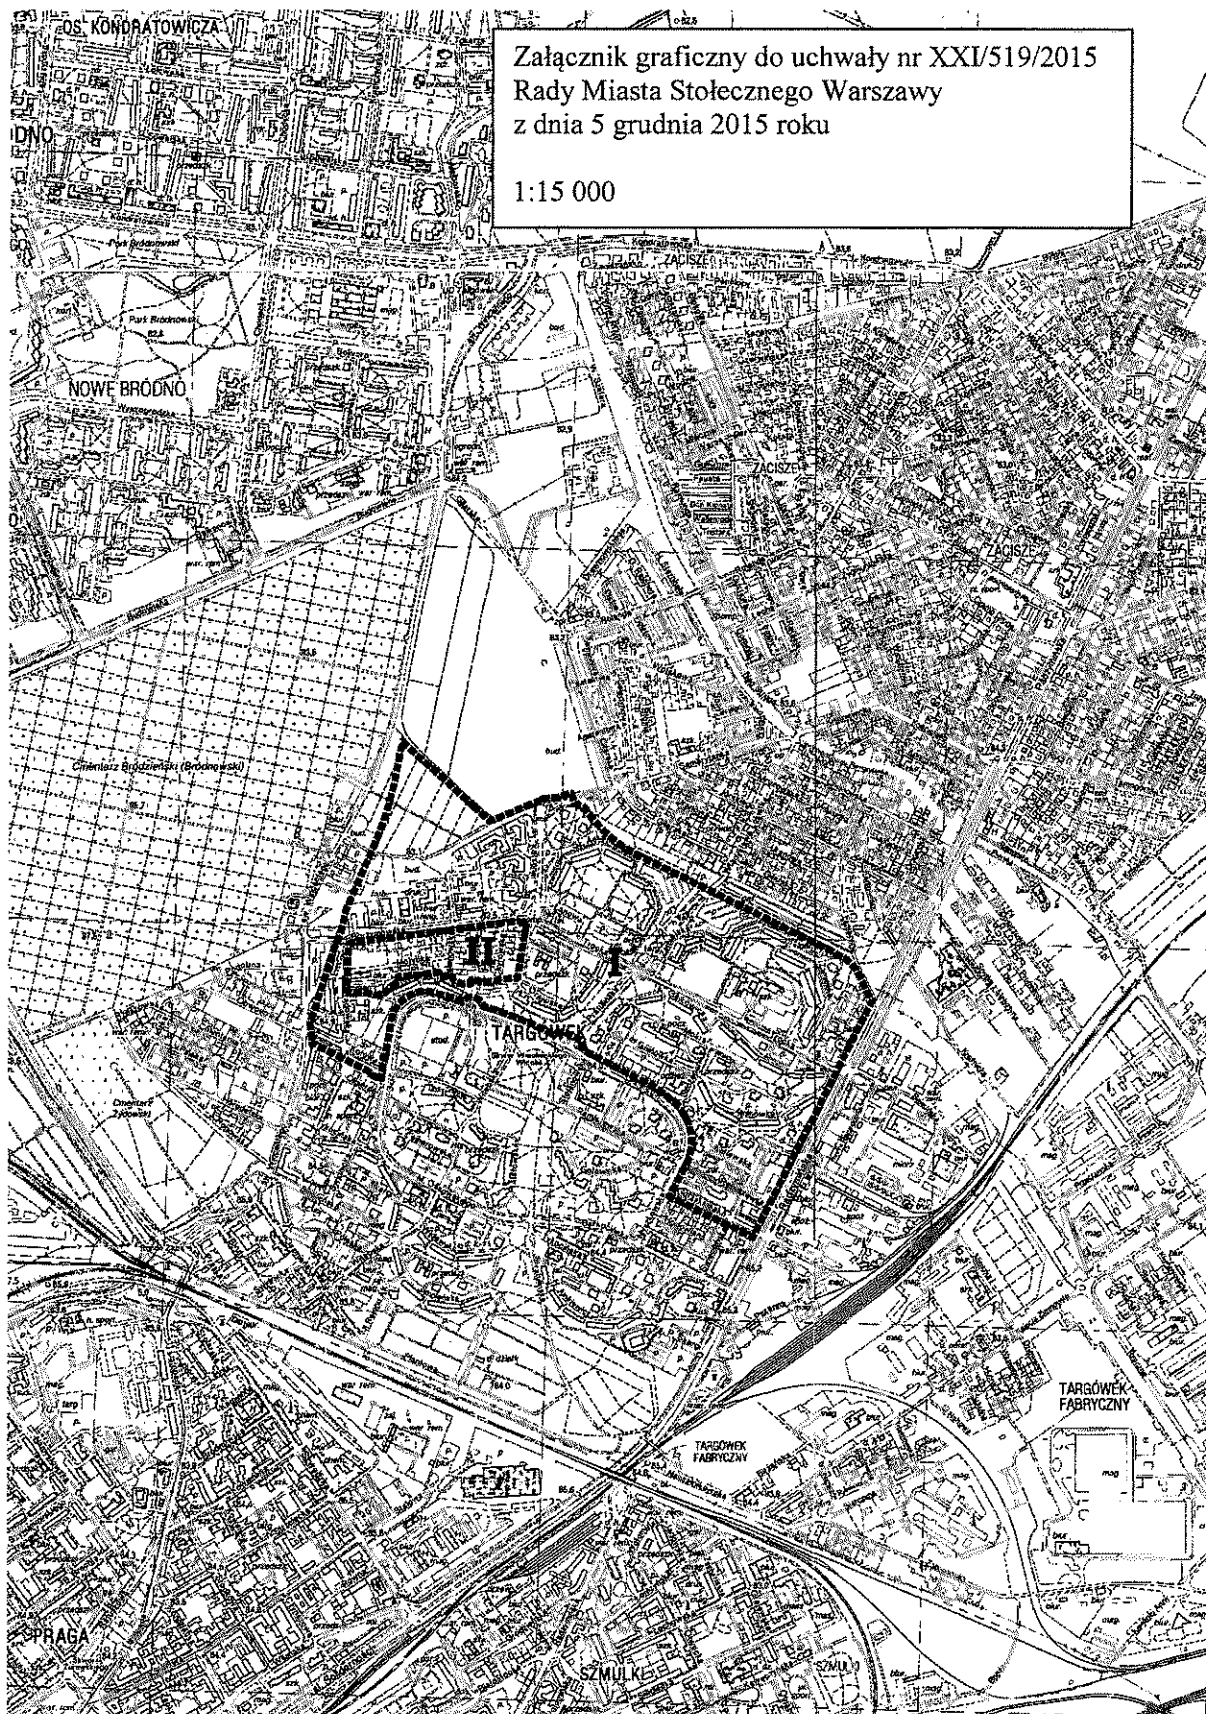

MANCINI PRZEMISŁOWY
Marcini Przemysłowy
Marcini Przemysłowy

