

Tekst ujednolicony

**uchwały Nr III/8/2010 Rady Miasta Stołecznego Warszawy z dnia 9 grudnia 2010 r.
w sprawie przystąpienia do sporządzenia miejscowego planu zagospodarowania
przestrzennego obszaru w rejonie ulicy Muchomora, uwzględniający zmiany wynikające
z uchwały nr XXXI/783/2016 Rady Miasta Stołecznego Warszawy
z dnia 7 lipca 2016 r. zmieniającej uchwałę w sprawie przystąpienia do sporządzenia
miejscowego planu zagospodarowania przestrzennego obszaru
w rejonie ulicy Muchomora**

Na podstawie art. 18 ust. 2 pkt 15 ustawy z dnia 8 marca 1990 r. o samorządzie gminnym (Dz. U. z 2001 r. Nr 142, poz. 1591, z późn. zm.¹) i art. 14 ust. 1 ustawy z dnia 27 marca 2003 r. o planowaniu i zagospodarowaniu przestrzennym (Dz. U. Nr 80, poz. 717, z późn. zm.²) na wniosek Prezydenta m.st. Warszawy, po stwierdzeniu wykonania zadań i czynności poprzedzających podjęcie uchwały określonych w art. 14 ust. 5 ustawy z dnia 27 marca 2003 r. o planowaniu i zagospodarowaniu przestrzennym, uchwała się, co następuje:

§ 1. 1. Przystępuje się do sporządzenia miejscowego planu zagospodarowania przestrzennego obszaru w rejonie ulicy Muchomora w dwóch częściach: część I południowa, część II północna, które będą odrębnie uchwalane i wyznacza się ich następujące granice:

1) dla miejscowego planu zagospodarowania przestrzennego obszaru w rejonie ulicy Muchomora – część I południowa:

- od północy: linia wyznaczona północnymi granicami obrębów 1-12-13, 1-12-14, 1-12-15;
- od wschodu: linia wyznaczona wschodnią granicą obrębu 1-12-15;
- od południa: linia wyznaczona południowymi granicami obrębów 1-12-15, 1-12-14, 1-12-13, 1-12-12;
- od zachodu: linia wyznaczona zachodnimi granicami obrębów 1-12-12, 1-12-13.

2) dla miejscowego planu zagospodarowania przestrzennego obszaru w rejonie ulicy Muchomora – część II północna:

- od północy: linia wyznaczona północnymi granicami obrębów 1-12-07, 1-12-10;
- od wschodu: linia wyznaczona wschodnią granicą obrębu 1-12-10;
- od południa: linia wyznaczona południowymi granicami obrębów 1-12-08, 1-12-09, 1-12-10;
- od zachodu: linia wyznaczona zachodnimi granicami obrębów 1-12-08, 1-12-07.

2. Granice obszarów, o których mowa w ust. 1 określa się w załączniku graficznym stanowiącym integralną część uchwały.

§ 2. Plan zostanie sporządzony w skali 1:1000.

¹ Zmiany tekstu jednolitego wymienionej ustawy zostały ogłoszone w Dz. U. z 2002 r. Nr 23, poz. 220, Nr 62, poz. 558, Nr 113, poz. 984, Nr 214, poz. 1806, Nr 153, poz. 1271, Nr 214, poz. 1806, z 2003 r. Nr 80, poz. 717, Nr 162, poz. 1568, z 2004 r. Nr 102, poz. 1055, Nr 116, poz. 1203, z 2005 r. Nr 172, poz. 1441, Nr 175, poz. 1457, z 2006 r. Nr 17, poz. 128, z 2007 r. Nr 173, poz. 1218, z 2008 r. Nr 180, poz. 1111, Nr 223, poz. 1458, z 2009 r. Nr 52, poz. 420, Nr 157, poz. 1241, z 2010 r. Nr 28, poz. 142, Nr 28, poz. 146, Nr 40, poz. 230, Nr 106, poz. 675.

² Zmiany wymienionej ustawy zostały ogłoszone w Dz. U. z 2004 r. Nr 6, poz. 41, Nr 141, poz. 1492, z 2005 r. Nr 113, poz. 954, Nr 130, poz. 1087, z 2006 r. Nr 45, poz. 319, Nr 225, poz. 1635, z 2007 r. Nr 127, poz. 880, z 2008 r. Nr 199, poz. 1227, Nr 201, poz. 1237, Nr 220, poz. 1413, z 2010 r. Nr 24, poz. 124, Nr 75, poz. 474, Nr 106, poz. 675, Nr 119, poz. 804, Nr 149, poz. 996, Nr 155, poz. 1043, Nr 130, poz. 871.

§ 3. Tracą moc uchwały:

1. Uchwała Nr 294 Rady Gminy Warszawa-Ursynów z dnia 29 października 1996 r. w sprawie przystąpienia do sporządzania miejscowego planu zagospodarowania przestrzennego terenów przyległych do Al. KEN;
2. Uchwała Nr 121 Rady Gminy Warszawa-Ursynów z dnia 27 czerwca 1995 r. w sprawie przystąpienia do sporządzania miejscowego planu zagospodarowania przestrzennego terenów objętych zgodnie z obowiązującym planem ogólnym m. st. Warszawy zasięgiem strefy ochrony systemu przyrodniczego miasta (O-61) zwanego dalej miejscowym planem zagospodarowania przestrzennego wsi Łęczycza;
3. Uchwała Nr 556 Rady Gminy Warszawa-Ursynów z dnia 16 czerwca 1998 r. w sprawie przystąpienia do sporządzania miejscowego planu zagospodarowania przestrzennego terenu obejmującego Park Kultury, Ogród Botaniczny i polanę śródleśną Lasu Kabackiego.


§ 4. Wykonanie uchwały powierza się Prezydentowi m. st. Warszawy.

§ 5. 1. Uchwała podlega publikacji w Biuletynie Informacji Publicznej m. st. Warszawy.

2. Uchwała wchodzi w życie z dniem podjęcia.

PRO DYREKTORA
BIURA ARCHITEKTURY I PLANOWANIA
PRZESTRZENNEGO

Matek Mirosław

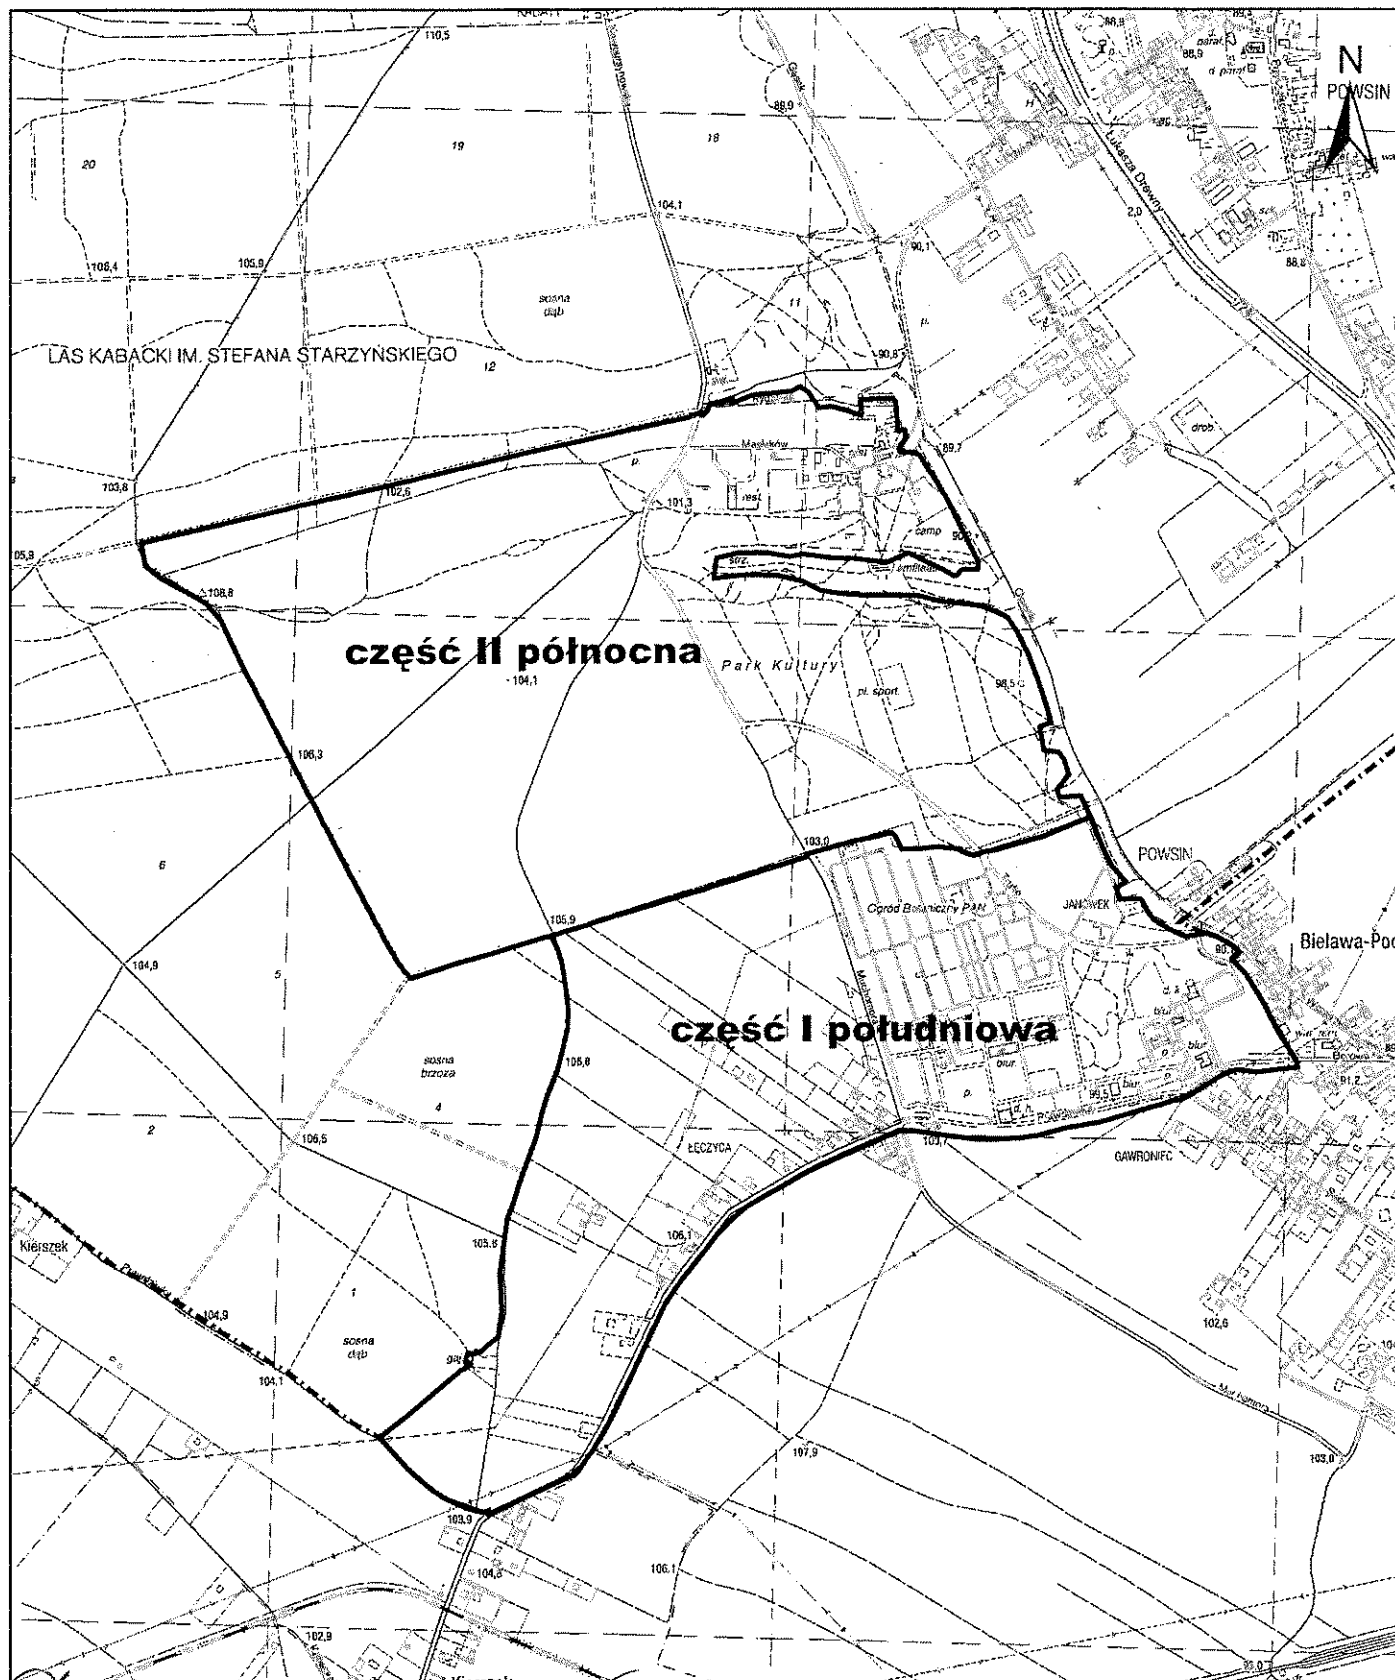

p.o. DYREKTORA
BIURA ARCHITEKTURY I PLANOWANIA
PRZESTRZENNEGO

Marek Mikos