

Tekst ujednolicony

Uchwały Nr LXII/1904/2009 Rady Miasta Stołecznego Warszawy z dnia 17 września 2009 r. w sprawie przystąpienia do sporządzenia miejscowego planu zagospodarowania przestrzennego rejonu ulic Marywilskiej i Płochocińskiej, uwzględniający zmiany wynikające z uchwały Nr XXXV/864/2016 Rady Miasta Stołecznego Warszawy z dnia 22 września 2016 r. zmieniającej uchwałę w sprawie przystąpienia do sporządzenia miejscowego planu zagospodarowania przestrzennego rejonu ulic Marywilskiej i Płochocińskiej.

Na podstawie art. 18 ust. 2 pkt 5 ustawy z dnia 8 marca 1990 r. o samorządzie gminnym (Dz. U. z 2001 r. Nr 142, poz. 1591 z późn. zm.) i art. 14 ust. 1 ustawy z dnia 27 marca 2003 r. o planowaniu i zagospodarowaniu przestrzennym (Dz. U. Nr 80, poz. 717 z późn. zm.) na wniosek Prezydenta m.st. Warszawy, po stwierdzeniu wykonania zadań i czynności poprzedzających podjęcie uchwały określonych w art. 14 ust. 5 ustawy z dnia 27 marca 2003 r. o planowaniu i zagospodarowaniu przestrzennym Rada m.st. Warszawy uchwala, co następuje:

§ 1. 1. Przystępuje się do sporządzenia miejscowego planu zagospodarowania przestrzennego rejonu ulic Marywilskiej i Płochocińskiej w dwóch częściach: pierwszej i drugiej, które będą odrębnie uchwalane i wyznacza się ich następujące granice:

1) dla miejscowego planu zagospodarowania przestrzennego rejonu ulic Marywilskiej i Płochocińskiej – część I:

- **od północnego-zachodu i od północnego-wschodu:** granica obszaru objętego przystąpieniem do sporządzania miejscowego planu zagospodarowania przestrzennego Trasy Mostu Północnego na odcinku od ulicy Modlińskiej do Trasy Olszynki Grochowskiej określona w uchwale Nr XXXI/651/2004 Rady m.st. Warszawy z dnia 27 maja 2004 roku¹;
- **od południowego-wschodu:** północno-zachodnia linia brzegowa Kanału Żerańskiego (Królewskiego);
- **od zachodu:** wschodnia linia rozgraniczająca ul. Marywilskiej.

2) dla miejscowego planu zagospodarowania przestrzennego rejonu ulic Marywilskiej i Płochocińskiej – część II:

- **od północnego-zachodu:** granica obszaru objętego przystąpieniem do sporządzania miejscowego planu zagospodarowania przestrzennego Trasy Mostu Północnego na odcinku od ulicy Modlińskiej do Trasy Olszynki Grochowskiej określona w uchwale Nr XXXI/651/2004 Rady m.st. Warszawy z dnia 27 maja 2004 roku²;
- **od wschodu:** wschodnia linia rozgraniczająca ul. Marywilskiej;
- **od południa:** północno-zachodnia linia brzegowa Kanału Żerańskiego (Królewskiego);
- **od południowego-zachodu:** odcinek łączący północno-zachodnią linię brzegową Kanału Żerańskiego (Królewskiego) z północno-zachodnią granicą działki ew. nr 51/3 z obrębu 4-07-01, północno-zachodnia granica działki ew. nr 51/3 z obrębu 4-07-01, południowo-zachodnie granice działek ew. nr: 44/5, 44/4, 19/9, 19/8, 19/6, 19/4, 19/3 z obrębu 4-07-01, północno-zachodnia granica działki ew. nr 19/3 z obrębu 4-07-01, południowo-zachodnie granice działek ew. nr: 24/6, 16/3, 16/8, 14/9, 19/1, 12/1, z obrębu 4-07-01.

2. Granice obszarów, o których mowa w ust. 1 określa się w załączniku graficznym stanowiącym integralną część niniejszej uchwały.


¹ Zmiany w uchwale wprowadzone: uchwałą Nr XXV/843/2008 Rady m.st. Warszawy z dnia 28 lutego 2008 r. i uchwałą Nr XXI/397/2011 Rady m.st. Warszawy z dnia 25 sierpnia 2011 r.;

² Zmiany w uchwale wprowadzone: uchwałą Nr XXV/843/2008 Rady m.st. Warszawy z dnia 28 lutego 2008 r. i uchwałą Nr XXI/397/2011 Rady m.st. Warszawy z dnia 25 sierpnia 2011 r.;

§ 2. Plan zostanie sporządzony w skali 1:1000.

§ 3. Wykonanie uchwały powierza się Prezydentowi m.st. Warszawy.

§ 4. Uchwała wchodzi w życie z dniem podjęcia.

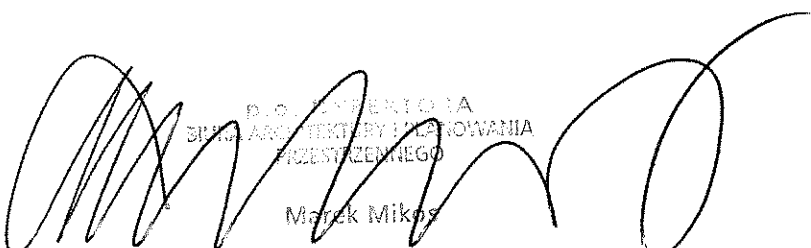


pl.o. INTERIO RA
SING. ARCHITECTURY I PLANOWANIA
PRZESTRZENNEGO

Marek Mikos



Załącznik
do tekstu ujednoliconego
Uchwały Nr LXII/4994/2009
Rady m.st. Warszawy
z dnia 17.09.2009r.

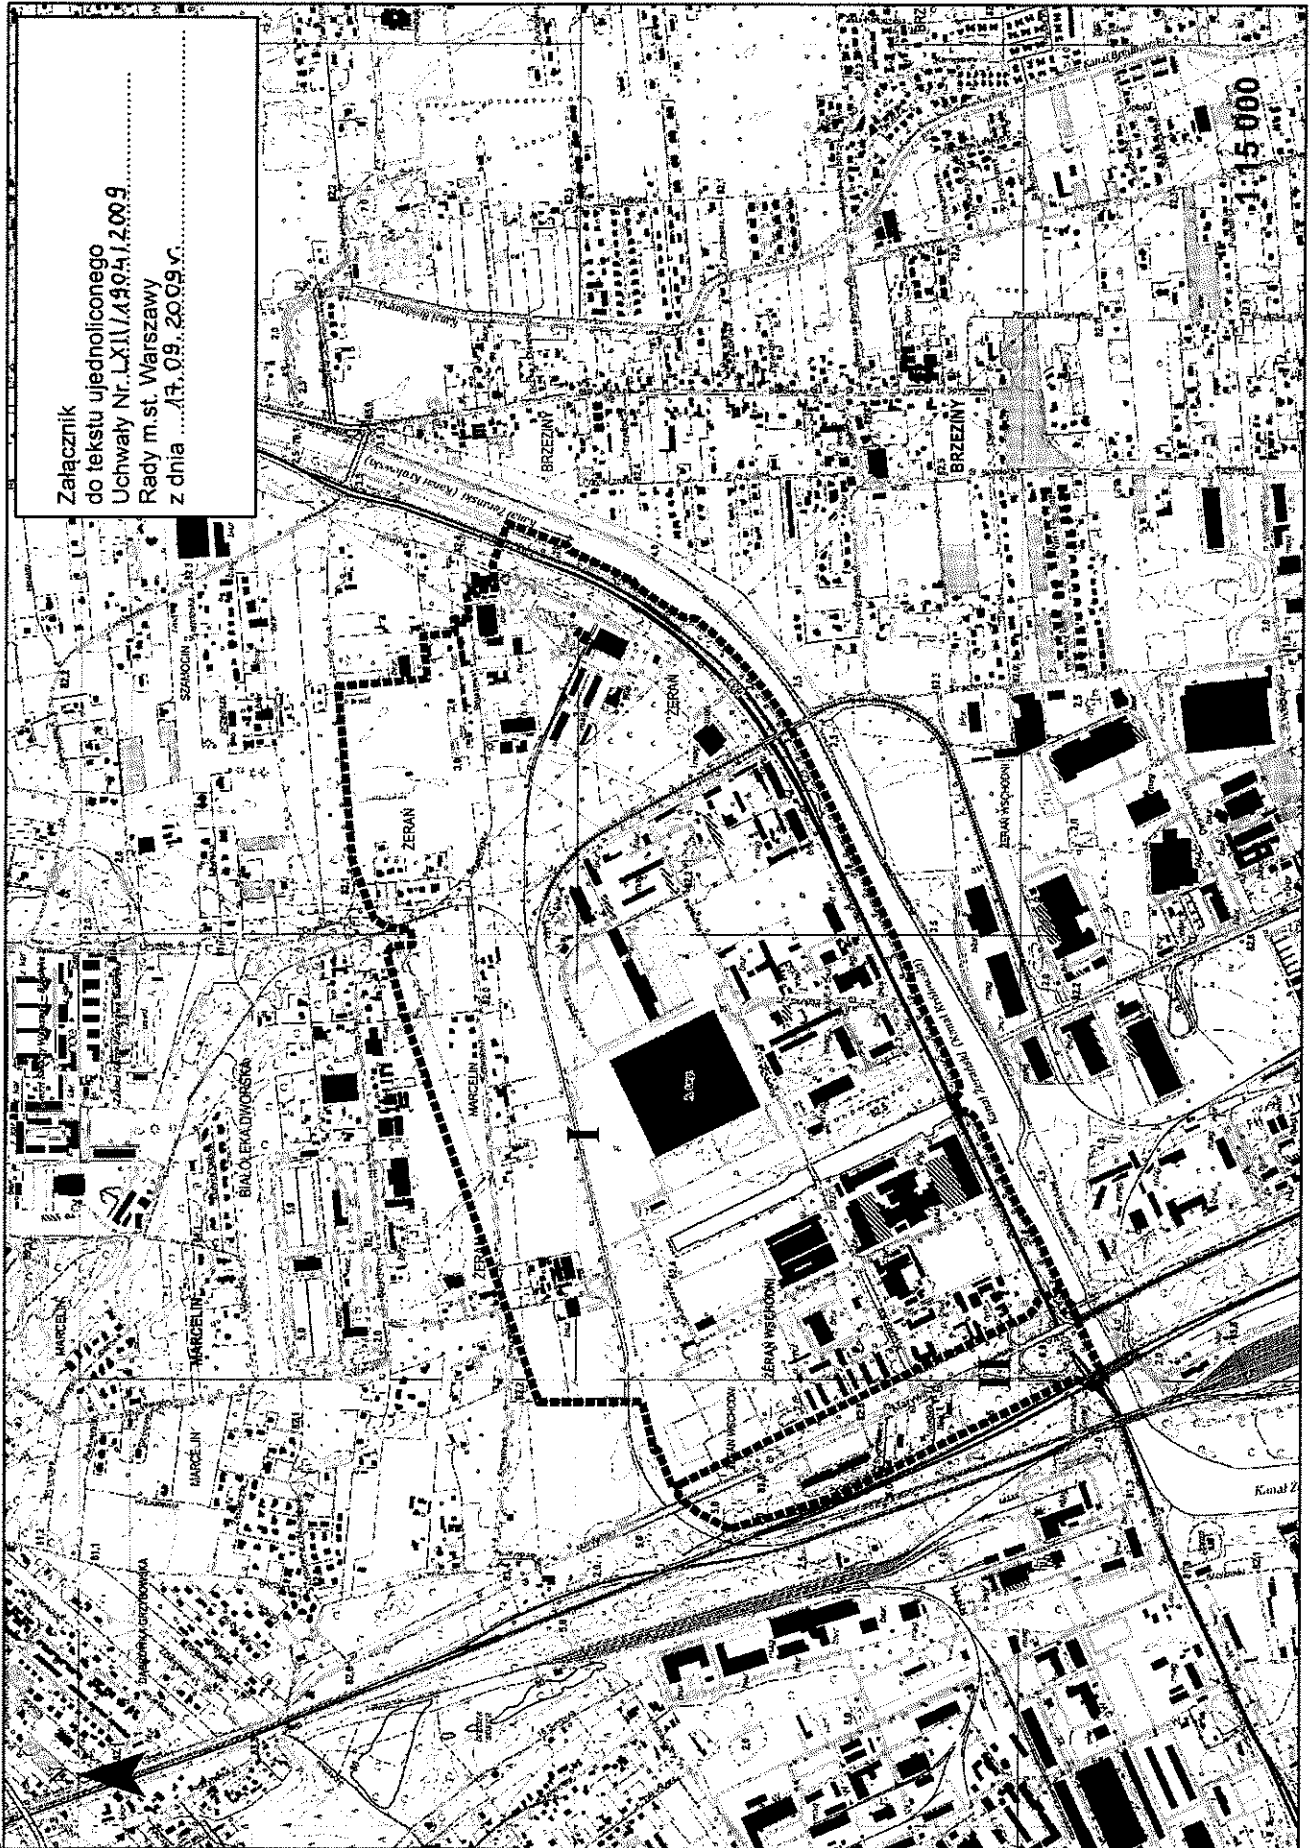

BIURO ARCHITEKTURY I DŁUGOWANIA
PRZEDSIĘWZIĘCIA

Marek Miłoś