

Tekst ujednolicony

uchwały nr XXXI/650/2004 Rady m.st. Warszawy z dnia 27 maja 2004 roku w sprawie przystąpienia do sporządzenia miejscowego planu zagospodarowania przestrzennego Trasy Mostu Północnego na odcinku od węzła z Trasą N-S do ul. Marymonckiej, uwzględniający zmiany wprowadzone uchwałą nr LXVIII/1819/2013 Rady Miasta Stołecznego Warszawy z dnia 17 października 2013 r.

UCHWAŁA NR XXXI/650/2004 RADY MISTA STOLECZNEGO WARSZAWY z dnia 27 maja 2004 r.

w sprawie przystąpienia do sporządzenia miejscowego planu zagospodarowania przestrzennego Trasy Mostu Północnego na odcinku od węzła z Trasą N-S do ul. Marymonckiej

Na podstawie art. 18 ust. 2 pkt 15 ustawy z dnia 8 marca 1990 r. o samorządzie gminnym (Dz. U. z 2001 r. Nr 142, poz. 1591 z późn. zm.) i art. 14 ust. 1 ustawy z dnia 27 marca 2003 r. o planowaniu i zagospodarowaniu przestrzennym (Dz. U. Nr 80, poz. 717) na wniosek Prezydenta m.st. Warszawy, po stwierdzeniu wykonania zadań i czynności poprzedzających podjęcie uchwały określonych w art. 14 ust. 5 ustawy z dnia 27 marca 2003 r. o planowaniu i zagospodarowaniu przestrzennym Rada m.st. Warszawy uchwala, co następuje:

§ 1.1. Przystępuje się do sporządzania miejscowego planu zagospodarowania przestrzennego Trasy Mostu Północnego na odcinku od węzła z Trasą N-S do ul. Marymonckiej, który dzieli się na dwie części: część I o nazwie „trasa mostowa Mostu Marii Skłodowskiej-Curie na odcinku od węzła z Trasą N-S do ul. Marymonckiej” i część II o nazwie „Kaliszówka”. Ustala się następujące granice dla poszczególnych części:

1) część I:
południowo zachodnia linia rozgraniczająca ul. Encyklopedycznej od punktu położonego na przecięciu tej linii z południowo-wschodnią granicą dz. ew. nr 2/24 z obr. 7-11-03, do punktu przecięcia przedłużenia tej linii rozgraniczającej z przedłużeniem południowo-wschodniej granicy dz. ew. nr 134 z obr. 7-10-08, dalej linia łącząca ten punkt z wspólnym narożnikiem dz. ew. nr 9/7, 13/2 i 13/1 z obr. 7-11-04, północno-wschodnia granica dz. ew. nr 13/1 z obr. 7-11-04, południowo-zachodnia granica dz. ew. nr 9/6, 9/10 i 14/2 z obr. 7-11-04 i przedłużenie tej granicy do południowo-wschodniej granicy dz. ew. nr 3/3 z obr. 7-07-01, dalej na południe południowo-wschodnie granice dz. ew. nr 3/3 z obr. 7-07-01 i dz. ew. nr 1 z obr. 7-07-02 do północno-wschodniej granicy dz. ew. nr 173/2 z obr. 7-07-02, północno-wschodnia granica tej działki oraz jej przedłużenie do wschodniej granicy dz. ew. nr 38/1 z obr. 7-07-02, wschodnia granica dz. ew. nr 38/1 z obr. 7-07-02 oraz jej przedłużenie do południowo-wschodniej granicy dz. ew. nr 1/1 z obr. 7-07-03, południowo-wschodnia granica tej działki i dz. ew. nr 1 z obr. 7-07-05 oraz jej przedłużenie do linii łączącej północno-zachodni narożnik dz. ew. 3/1 z obr. 7-08-03, z północno-wschodnim narożnikiem dz. ew. nr 3 z obr. 7-08-01, od tego punktu prostopadle do północno-wschodniego narożnika dz. ew. nr 3 z obr. 7-08-01, północno-wschodnie granice dz. ew. nr 3, 367, 2/1 i 5 z obr. 7-08-01, aż do punktu położonego w odległości 10 m od północnego narożnika dz. ew. nr 5 z obr. 7-08-01, linia łącząca ten punkt z punktem położonym na północno-zachodniej granicy tej działki w odległości 10 m od północnego jej narożnika, dalej na południe, południowo-wschodnia granica dz. ew. nr 39/2 i 330 z obr. 7-08-01, północno-zachodnia granica dz. ew. nr 332 z obr.

7-08-01, południowo-wschodnie granice dz. ew. nr 40, 44, 45, 48, 49 z obr. 7-08-01 i północno-zachodnia granica dz. ew. nr 51 z obr. 7-08-01, dalej południowo-wschodnie granice dz. ew. nr 56, 170 i 97 z obr. 7-08-01, do północnego narożnika dz. ew. nr 107/2 z obr. 7-08-01, linia łącząca ten narożnik z północno-zachodnim narożnikiem dz. ew. nr 107/3 z obr. 7-08-01, północno-zachodnia granica dz. ew. nr 107/3, 106/2, 105/2, z obr. 7-08-01, przedłużenie tej granicy do południowo-wschodniej granicy dz. ew. nr 89 z obr. 7-08-01, dalej na południe po tej granicy, oraz po południowo-wschodnich granicach dz. ew. nr 100, 101, 161, 162, 169, 177, 185, 192, 199, 200, 205, z obr. 7-08-01, dalej, zachodnia granica dz. ew. nr 203 z obr. 7-08-01, południowo-wschodnie granice dz. ew. nr 227, 226, 222, 221, 215, 213, 307, 317, 315, z obr. 7-08-01 do zachodniego narożnika dz. ew. nr 313 z obr. 7-08-01, linia łącząca ten narożnik z punktem położonym na południowej granicy dz. ew. nr 1/2 z obr. 7-08-07 w odległości 10 m na zachód od północno-wschodniego narożnika dz. ew. nr 10/2 z obr. 7-08-07 dalej na wschód południowa granica dz. ew. nr 1/2 z obr. 7-08-07 do północnego narożnika dz. ew. nr 10/2 z obr. 7-08-07, południowo-wschodnie granice dz. ew. nr 10/2, 10/1, 9, 7 z obr. 7-08-07, południowo-wschodnia i południowa granica dz. ew. nr 3 z obr. 7-08-07, południowa granica dz. ew. nr 2 z obr. 7-08-07 i dz. ew. nr 125/1, 140, 141, 108, 170, 106, 105 z obr. 7-11-11, zachodnie granice działek ew. nr 105, 104, 103, 102, 101/1 z obr. 7-11-11, południowe granice dz. ew. nr: 62/7, 62/6, 62/5, 62/4 i 62/3 z obr. 7-11-11 aż do punktu położonego na południowej granicy dz. ew. nr 62/3 z obr. 7-11-11 w odległości 4 m na wschód od jej południowo-zachodniego narożnika, linia łącząca ten punkt z południowo-zachodnim narożnikiem dz. ew. nr 62 z obr. 7-11-13, zachodnia granica dz. ew. nr 62 z obr. 7-11-13 aż do punktu położonego na granicy dz. ew. nr 62 z obr. 7-11-13 w odległości 5 m na południe od jej północno-zachodniego narożnika, linia łącząca ten punkt z punktem położonym na południowej granicy dz. ew. nr 1 z obr. 7-11-13 w odległości 5 m na zachód od północno-zachodniego narożnika dz. ew. nr 62 z obr. 7-11-13, południowa granica dz. ew. nr 1 z obr. 7-11-13 na odcinku długości 2 m w kierunku zachodnim, linia łącząca koniec tego odcinka z południowo-zachodnim narożnikiem dz. ew. nr 25 z obr. 7-11-12, zachodnia, północno-zachodnia i północna granica dz. ew. nr 25 z obr. 7-11-12, północna i północno-zachodnia granica dz. ew. nr 26 z obr. 7-11-12, dalej, południowo-wschodnia granica dz. ew. nr 20/24 i 20/23 z obr. 7-11-03, północno-wschodnia granica dz. ew. nr 20/22 z obr. 7-11-03, północno-zachodnia granica dz. ew. nr 4/7 z obr. 7-11-03, południowo-wschodnia granica dz. ew. nr 2/16, 2/25 i 2/24 z obr. 7-11-03 do południowo-zachodniej linii rozgraniczającej ul. Encyklopedycznej;

2) część II:

linia łącząca północno-zachodni narożnik dz. ew. nr 3/1 z obr. 7-08-03 z północno-wschodnim narożnikiem dz. ew. nr 3 z obr. 7-08-01, północno-wschodnie granice dz. ew. nr 3, 367, 2/1 i 5 z obr. 7-08-01 aż do punktu położonego w odległości 10 m od północnego narożnika dz. ew. nr 5 z obr. 7-08-01, linia łącząca ten punkt z punktem położonym na północno-zachodniej granicy tej działki w odległości 10 m od północnego jej narożnika, dalej na południe, południowo-wschodnia granica dz. ew. nr 39/2 i 330 z obr. 7-08-01, północno-zachodnia granica dz. ew. nr 332 z obr. 7-08-01, południowo-wschodnie granice dz. ew. nr 40, 44, 45, 48, 49 z obr. 7-08-01 i północno-zachodnia granica dz. ew. nr 51 z obr. 7-08-01, dalej, południowo-wschodnie granice dz. ew. nr 56, 170 i 97 z obr. 7-08-01 do północnego narożnika dz. ew. nr 107/2 z obr. 7-08-01, linia łącząca ten narożnik z północno-zachodnim narożnikiem dz. ew. nr 107/3 z obr. 7-08-01, północno-zachodnie granice dz. ew. nr 107/3, 106/2, 105/2, z obr. 7-08-01, przedłużenie tej granicy do południowo-wschodniej granicy dz. ew. nr 89 z obr. 7-08-01, dalej na południe po tej granicy, oraz po południowo-wschodnich granicach dz. ew. nr 100, 101, 161, 162, 169, 177, 185, 192, 199, 200, 205, z obr. 7-08-01, dalej, zachodnia granica dz. ew. nr 203 z obr. 7-08-01, południowo-wschodnie granice dz. ew. nr 227 226, 222, 221, 215, 213, 307, 317, 315, z obr. 7-08-01 do zachodniego narożnika

działki ew. nr 313 z obr. 7-08-01, linia łącząca ten narożnik z punktem położonym na południowej granicy dz. ew. nr 1/2 z obr. 7-08-07 w odległości 10 m na zachód od północno-wschodniego narożnika dz. ew. nr 10/2 z obr. 7-08-07, dalej na wschód, południowe granice dz. ew. nr 1/2, 1/4, 1/5, 1/6, 1/7, 1/8, 1/9, 1/10, 1/11, 1/12, 1/13, 1/14 z obr. 7-08-07 do punktu położonego na przecięciu południowej granicy dz. ew. nr 1/14 i przedłużenia południowo-wschodniej granicy dz. ew. nr 70 z obr. 7-08-05, południowo-wschodnie granice dz. ew. nr 70, 66, 64, 61, 20 z obr. 7-08-05 i dz. ew. nr 53, 49, 47, 33, 88, 31, 29, 24, 87, 22, 19/2, 86/3, 85 do dz. ew. nr 84 z obr. 7-08-02, południowo-wschodnia granica dz. ew. nr 84 z obr. 7-08-02, ponownie południowo-wschodnia granica dz. ew. nr 85 i 92 z obr. 7-08-02, dalej na północ, północno-zachodnia granica dz. ew. nr 94/1, 4/1, 2/2 z obr. 7-08-02 oraz dz. ew. nr 2/1, 3/3, 3/1 z obr. 7-08-03 do północno-zachodniego narożnika dz. ew. nr 3/1 z obr. 7-08-03;

2. Granice obszarów, o których mowa w ust. 1 określa się w załącznikach graficznych nr 1 i nr 2 stanowiących integralną część niniejszej uchwały.

§ 2. Plan zostanie sporządzony w skali 1:1000.

§ 3. Traci moc:

- 1) uchwała Nr 550/XXII/97 Rady Gminy Warszawa-Bielany z dnia 14 listopada 1997 r. w sprawie przystąpienia do sporządzania miejscowego planu zagospodarowania przestrzennego części rejonu urbanistycznego ŻG-Brzeziny – osiedla „Wrzeciono” ograniczonego południową linią rozgraniczającą ul. Marymonckiej, północno-zachodnią linią rozgraniczającą ul. Lindego, północno-wschodnią linią rozgraniczającą ul. Kasprowicza oraz wschodnią linią rozgraniczającą ul. Nocznickiego;
- 2) uchwała Nr 604/III/98 Rady Gminy Warszawa-Bielany z dnia 27 lutego 1998 r. w sprawie przystąpienia do sporządzenia miejscowego planu zagospodarowania przestrzennego części rejonu urbanistycznego ŻH-Wawrzyszew i ŻK-Huta Warszawa „Osiedla Chomiczówka I”, w skład którego wejdzie obszar: ograniczony północno-wschodnią i północną linią rozgraniczającą ul. J. Conrada, zachodnią granicą Miejscowego Planu Zagospodarowania Przestrzennego „Chomiczówka-Conrada”, dalej przedłużeniem linii stanowiącej ww. granicę (w kierunku południowym) – do przecięcia z granicą Gminy Warszawa-Bielany, następnie granica Gminy Warszawa-Bielany do zachodniej linii rozgraniczającej projektowanej Trasy Mostu Północnego, następnie zachodnią linią rozgraniczającą Trasy Mostu Północnego i południowo-zachodnią linią rozgraniczającą projektowanej Trasy N-S (na odc.: skrzyżowania z proj. Trasą Mostu Północnego do północnej linii rozgraniczającej ul. Wólczyńskiej), dalej północną linią rozgraniczającą ul. Wólczyńskiej (na odc. od zachodniej linii rozgraniczającej proj. Trasy N-S do południowo-wschodniej linii rozgraniczającej proj. Trasy Mostu Północnego) i południowo-wschodnią linią rozgraniczającą Trasy Mostu Północnego (na odc.: północna linia rozgraniczająca ul. Wólczyńskiej - północna linia rozgraniczająca ul. Bogusławskiego), następnie północną linią rozgraniczającą ul. Bogusławskiego (na odc.: południowo-wschodnia linia rozgraniczająca Trasy Mostu Północnego - północno-wschodnia linia rozgraniczająca ul. Conrada).
- 3) uchwała Nr 254/VI/96 Rady Gminy Warszawa-Bielany z dnia 17 kwietnia 1996 r. w sprawie przystąpienia do sporządzania miejscowego planu zagospodarowania przestrzennego rejonu urbanistycznego ŻK-Huta Warszawa - Placówka Wschodnia;
- 4) uchwała Nr 260/VI/96 Rady Gminy Warszawa-Bielany z dnia 17 kwietnia 1996 r. w sprawie przystąpienia do sporządzenia miejscowego planu zagospodarowania przestrzennego części rejonu urbanistycznego ŻH-Wawrzyszew (tzw. Kaliszówka);
- 5) uchwała Nr 256/VI/96 Rady Gminy Warszawa-Bielany z dnia 17 kwietnia 1996 r. w sprawie przystąpienia do sporządzenia miejscowego planu zagospodarowania

przestrzennego części rejonu urbanistycznego ŻJ „Młociny”, obejmującego teren „Węzła Północnego” wyznaczonymi ulicami: Marymoncką, Pułkową, liniami rozgraniczającymi węzła trasy mostowej, przedłużeniem do Wisły ul. Prozy, brzegiem Wisły i południową granicą terenów sportu;

- 6) uchwała Nr 291/X/96 Rady Gminy Warszawa-Bielany z dnia 15 czerwca 1996 r. sprawie sprostowania oczywistego błędu niektórych Uchwał Rady Gminy Warszaw-Bielany podjętych na VI/96 Sesji Rady Gminy zwołanej na dzień 17 kwietnia 1996 r., w odniesieniu do w/w uchwał;
- 7) uchwała Nr 402/XVIII/00 Rady Gminy Warszawa-Bielany z dnia 8 grudnia 2000 r. zmieniająca uchwałę Nr 256/VI/96 Rady Gminy Warszawa-Bielany z dnia 18 kwietnia 1996 r. w sprawie przystąpienia do sporządzania miejscowego planu zagospodarowania przestrzennego terenu „Węzła Północnego” wyznaczonego ulicami: Marymoncką, Pułkową, liniami rozgraniczającymi węzła trasy mostowej, przedłużeniem do Wisły ul. Prozy, brzegiem Wisły i południową granicą terenów sportu.


§ 4 Wykonanie uchwały powierza się Prezydentowi m.st. Warszawy.

§ 5 Uchwała wchodzi w życie z dniem podjęcia.

P.O. DYREKTORA
BIURA ARCHITEKTURY I PLANOWANIA
PRZESTRZENNEGO

Maciek Mikos

**Załącznik nr 1 do uchwały Nr XXXI/650/2004
Rady m. st. Warszawy z dnia 27 maja 2004 r.
w sprawie przystąpienia do sporządzenia miejscowego
planu zagospodarowania przestrzennego Trasy Mostu
Północnego na odcinku od węzła z Trasą N-S do ul.
Marymonckiej**

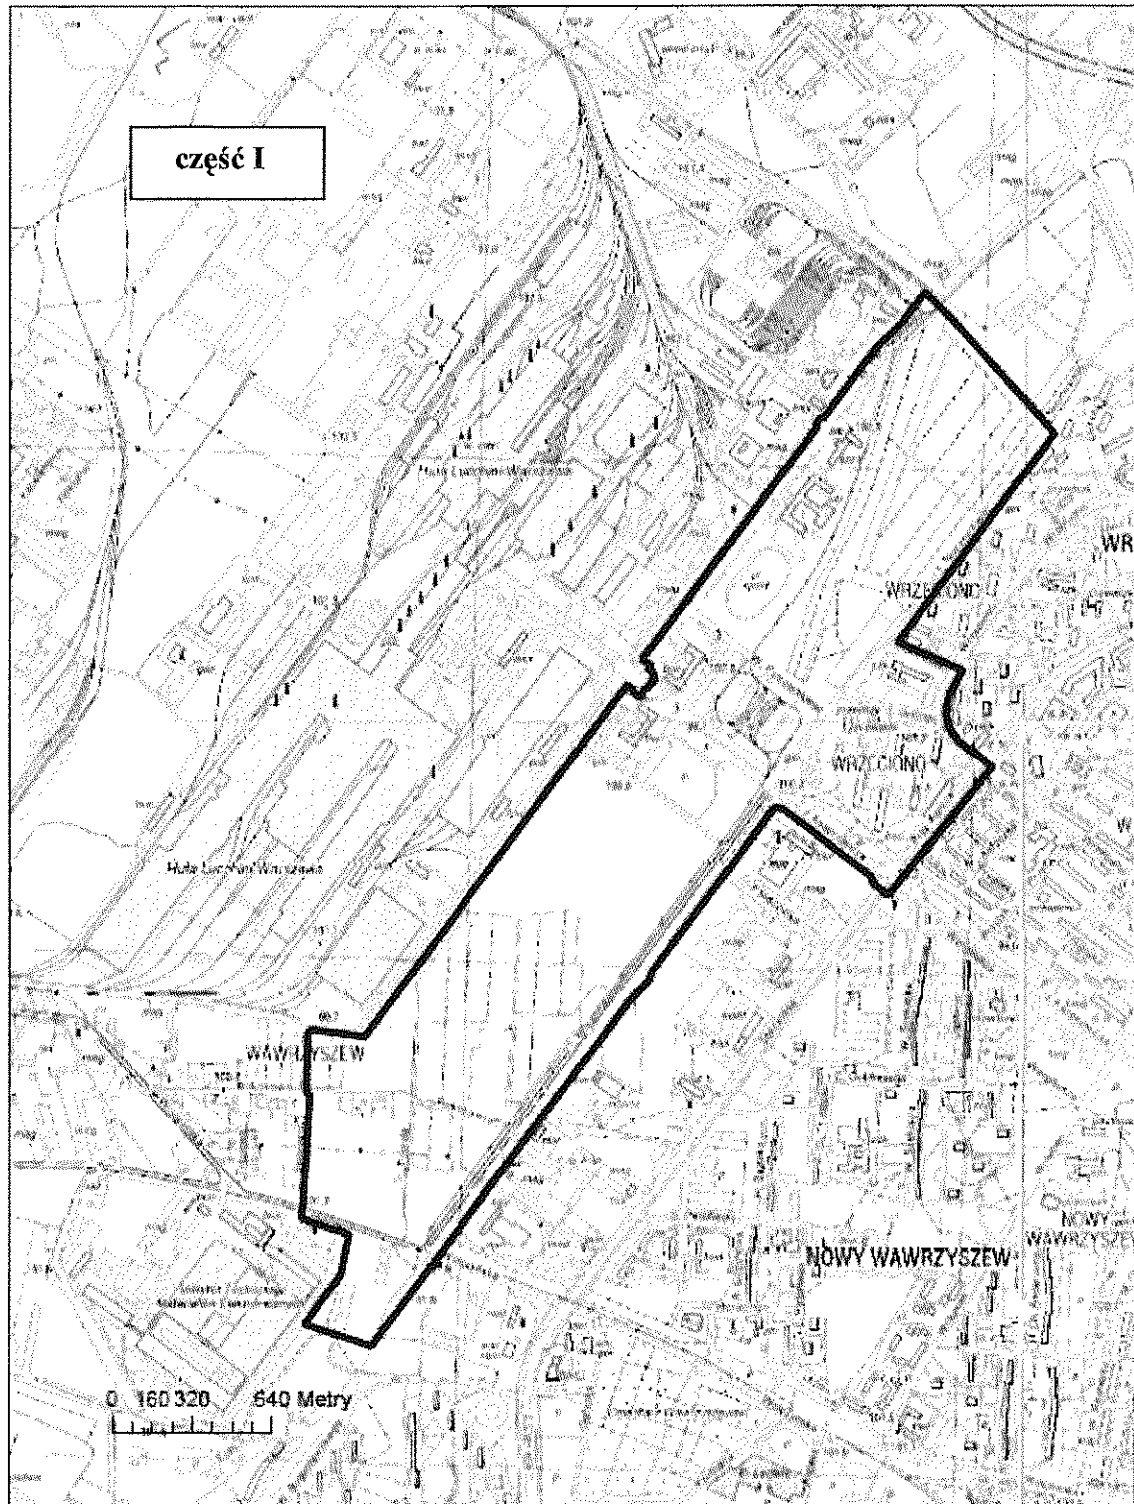

**Załącznik nr 2 do uchwały Nr XXXI/650/2004
Rady m. st. Warszawy z dnia 27 maja 2004 r.
w sprawie przystąpienia do sporządzenia miejscowego
planu zagospodarowania przestrzennego Trasy Mostu
Północnego na odcinku od węzła z Trasą N-S do ul.
Marymonckiej**

