


Załącznik nr 1
do uchwały nr XXXI/651/2004
Rady Miasta Stołecznego Warszawy
z 27 maja 2004 r.

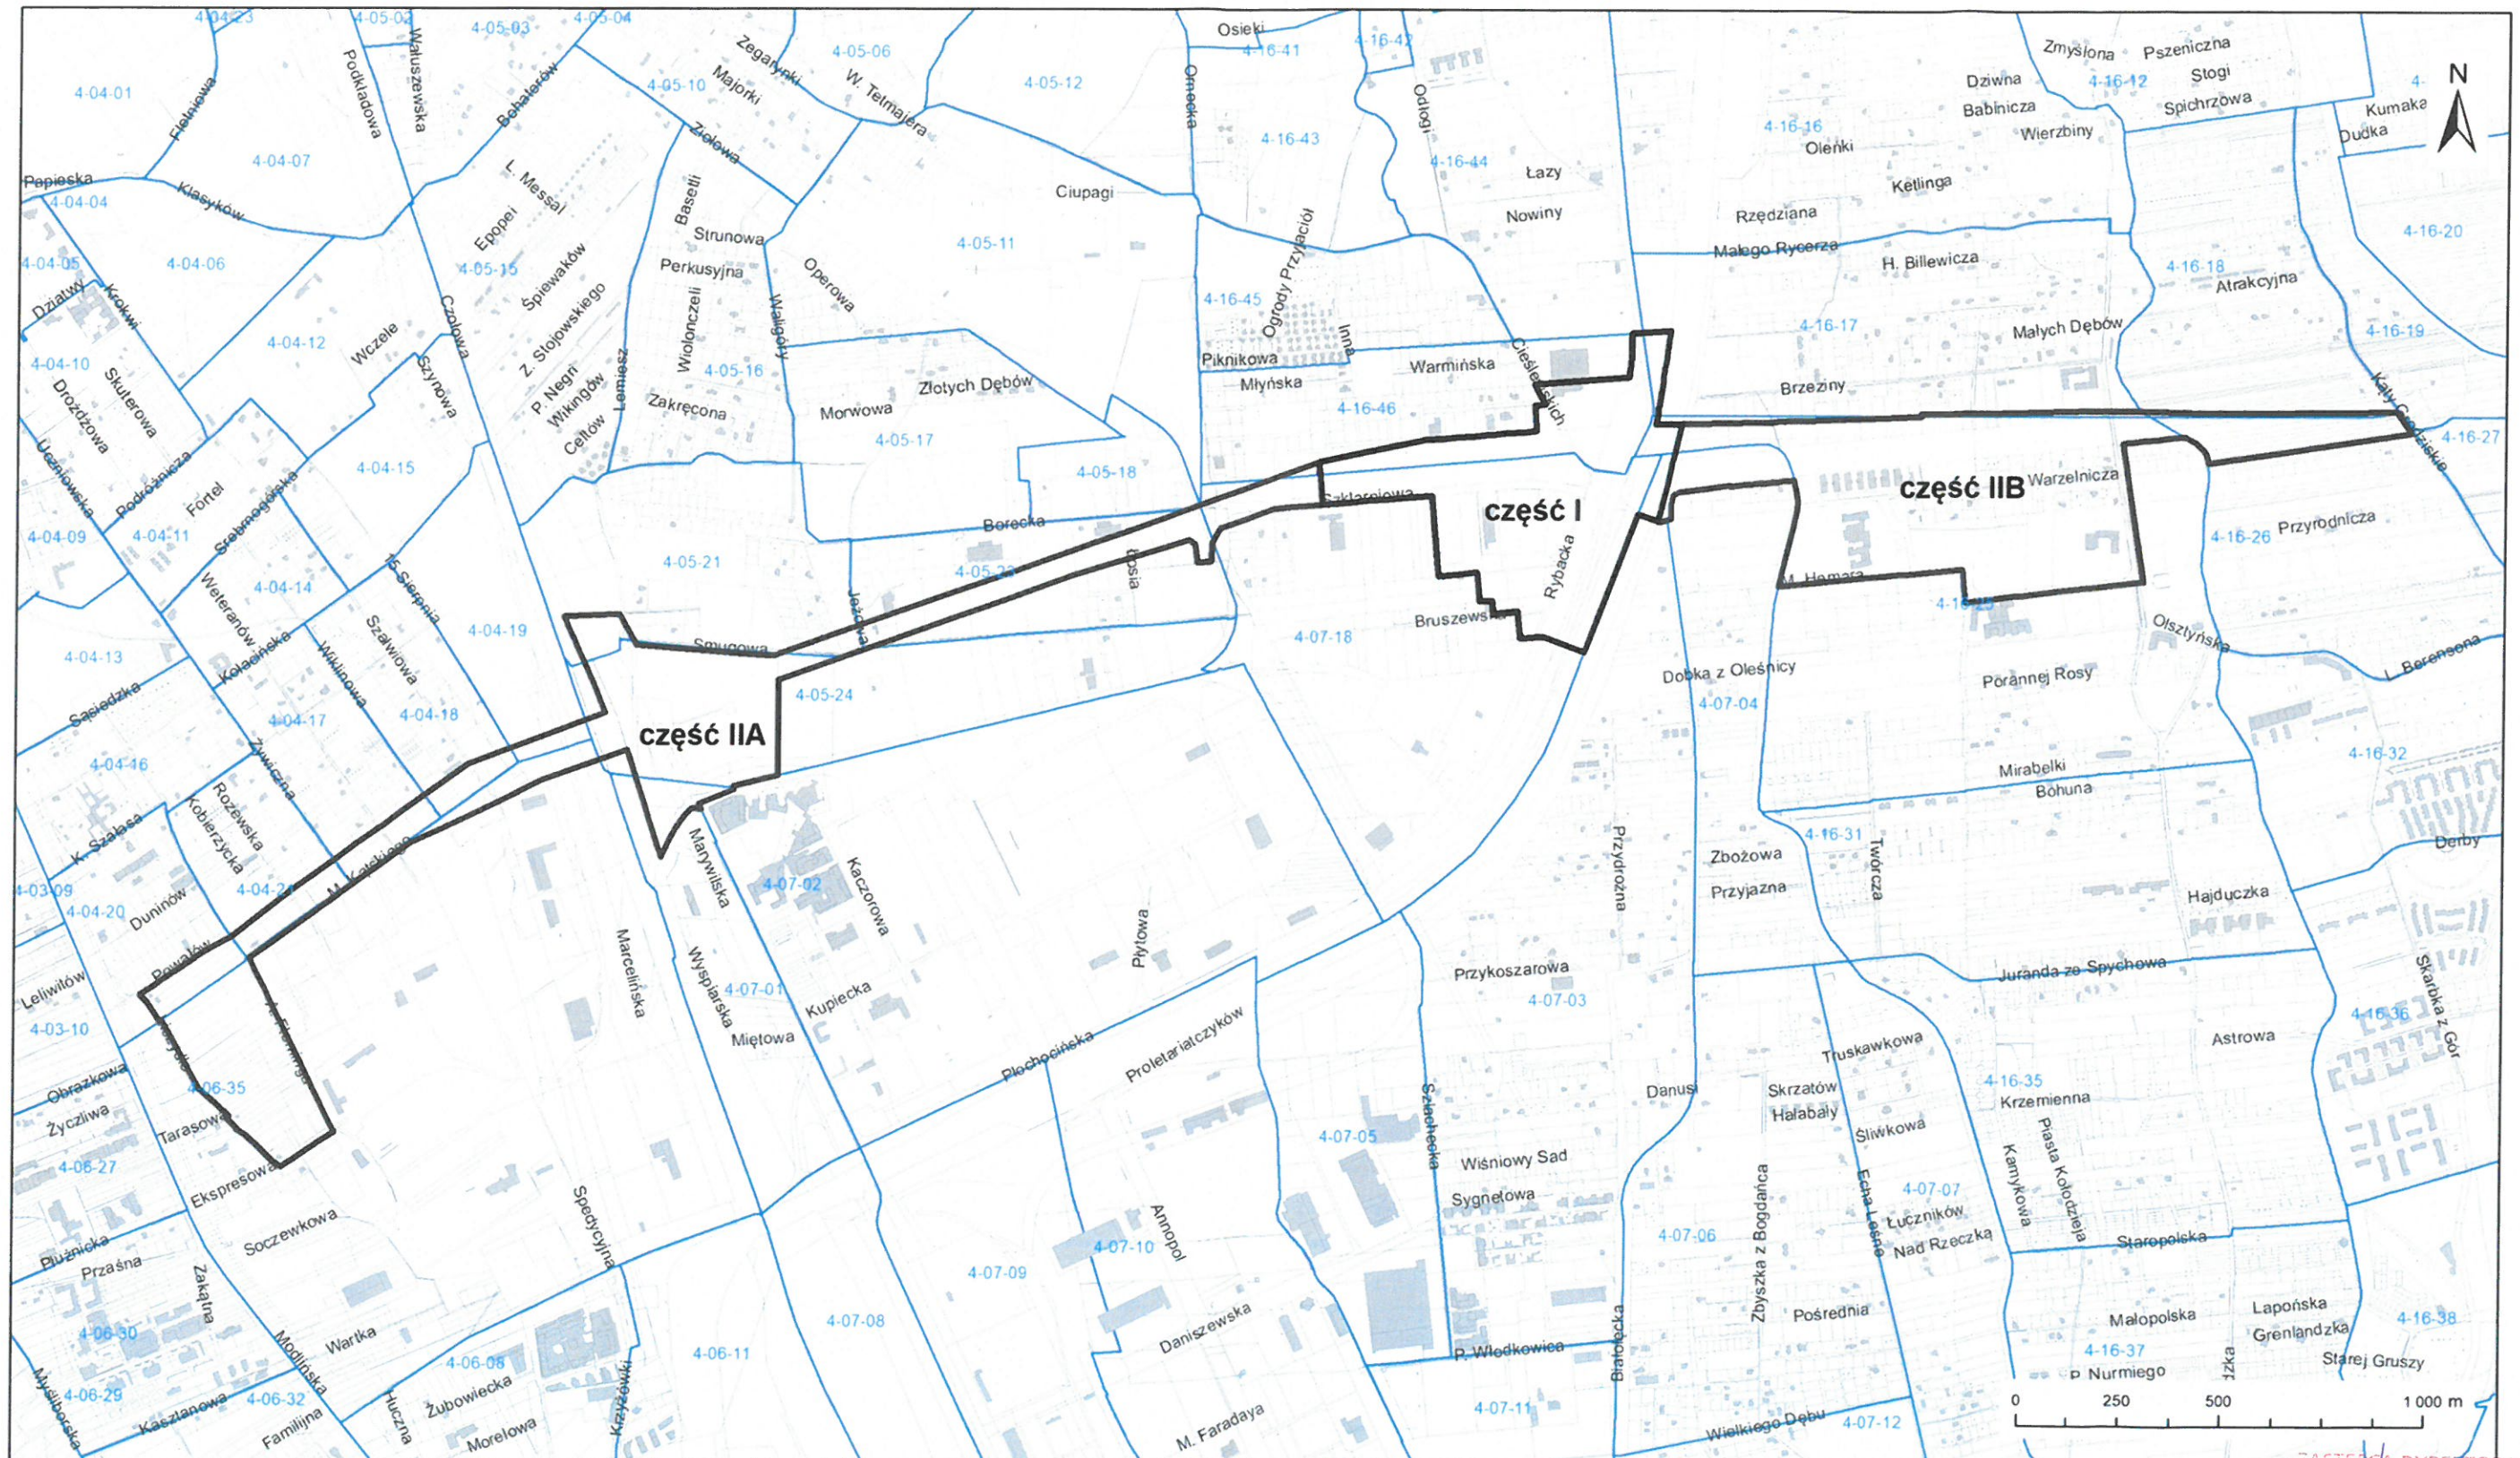

ZASTĘPCA DYREKTORA
BIURA ARCHITEKTURY I PLANOWANIA
PRZESTRZENNEGO
[Signature]
Małgorzata Nowaczyk